



MUNICÍPIO DE PITANGA

CNPJ 76.172.907/0001-08

CENTRO ADMINISTRATIVO 28 DE JANEIRO, 171 - FONE (42) 3646-1122 - FAX 3646-1172
CAIXA POSTAL 11 - CEP 85.200-000 - P I T A N G A - PARANÁ



Ofício Nº 42/2018 - GAB

Pitanga, 23 de fevereiro de 2018.

Excelentíssimo Senhor
José Veres
Presidente da Câmara de Vereadores
Pitanga-PR

Senhor Presidente:


Solicito a Inclusão do Anexo V, no Projeto de Lei Complementar 6/2017.

Atenciosamente.


Maicol G. Callegari Rodrigues Barbosa
Prefeito

Câmara Municipal de Pitanga	
Departamento de Administração	
Protocolo Nº	109/2018
Data	26 / 02 / 18
às	09 horas 10 minutos.
Servidor	

MODELO PADRÃO DE CALÇADA ECOLÓGICA LARGURA DE 3,00M OU SUPERIOR

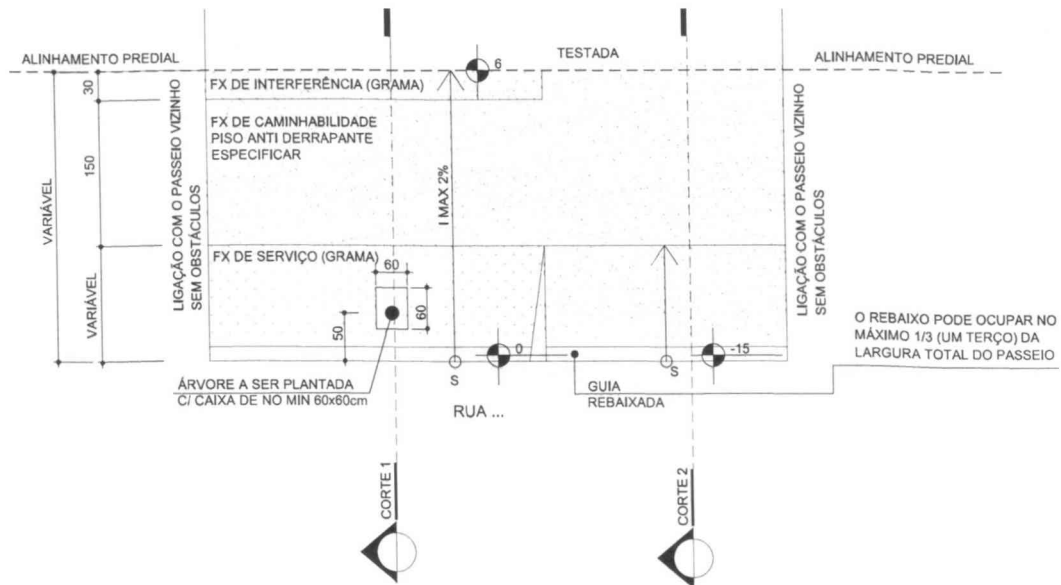

PLANTA DO PASSEIO PÚBLICO
ESCALA 1/75

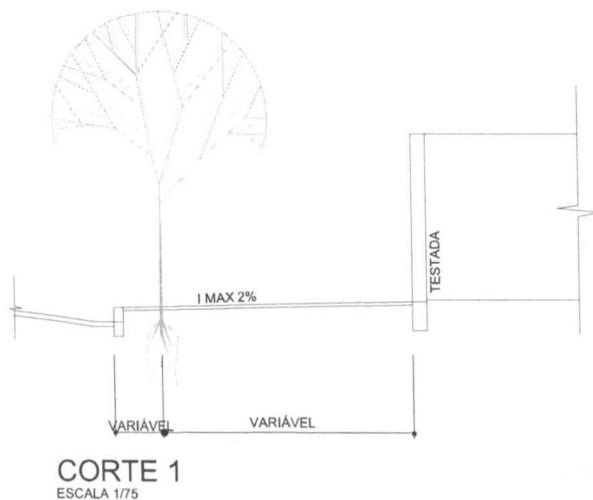

NOTAS:

FX DE INTERFERÊNCIA: LARGURA DE 30 CM
FX DE CAMINHABILIDADE: LARGURA DE 150 CM
FX DE SERVIÇO (GRAMA): VARIÁVEL
LARGURA DO PASSEIO: VARIÁVEL
SENDO QUE A LARGURA MÍNIMA É DE 3M.

MUNICÍPIO DE PITANGA
PLANO DIRETOR MUNICIPAL



MODELO PADRÃO DE CALÇADA ECOLÓGICA

Anexo V

Data: 2016
Escala: 1/75

Consultoria Contratada:

DRZ - Gestão de Cidades



Responsável Técnico:

MARCIA BOUNASSAR
CAU A11950-4

Equipe Técnica:

BEATRIZ HASHIMOTO
CAU A112426-9