

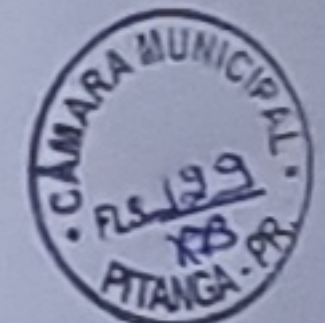
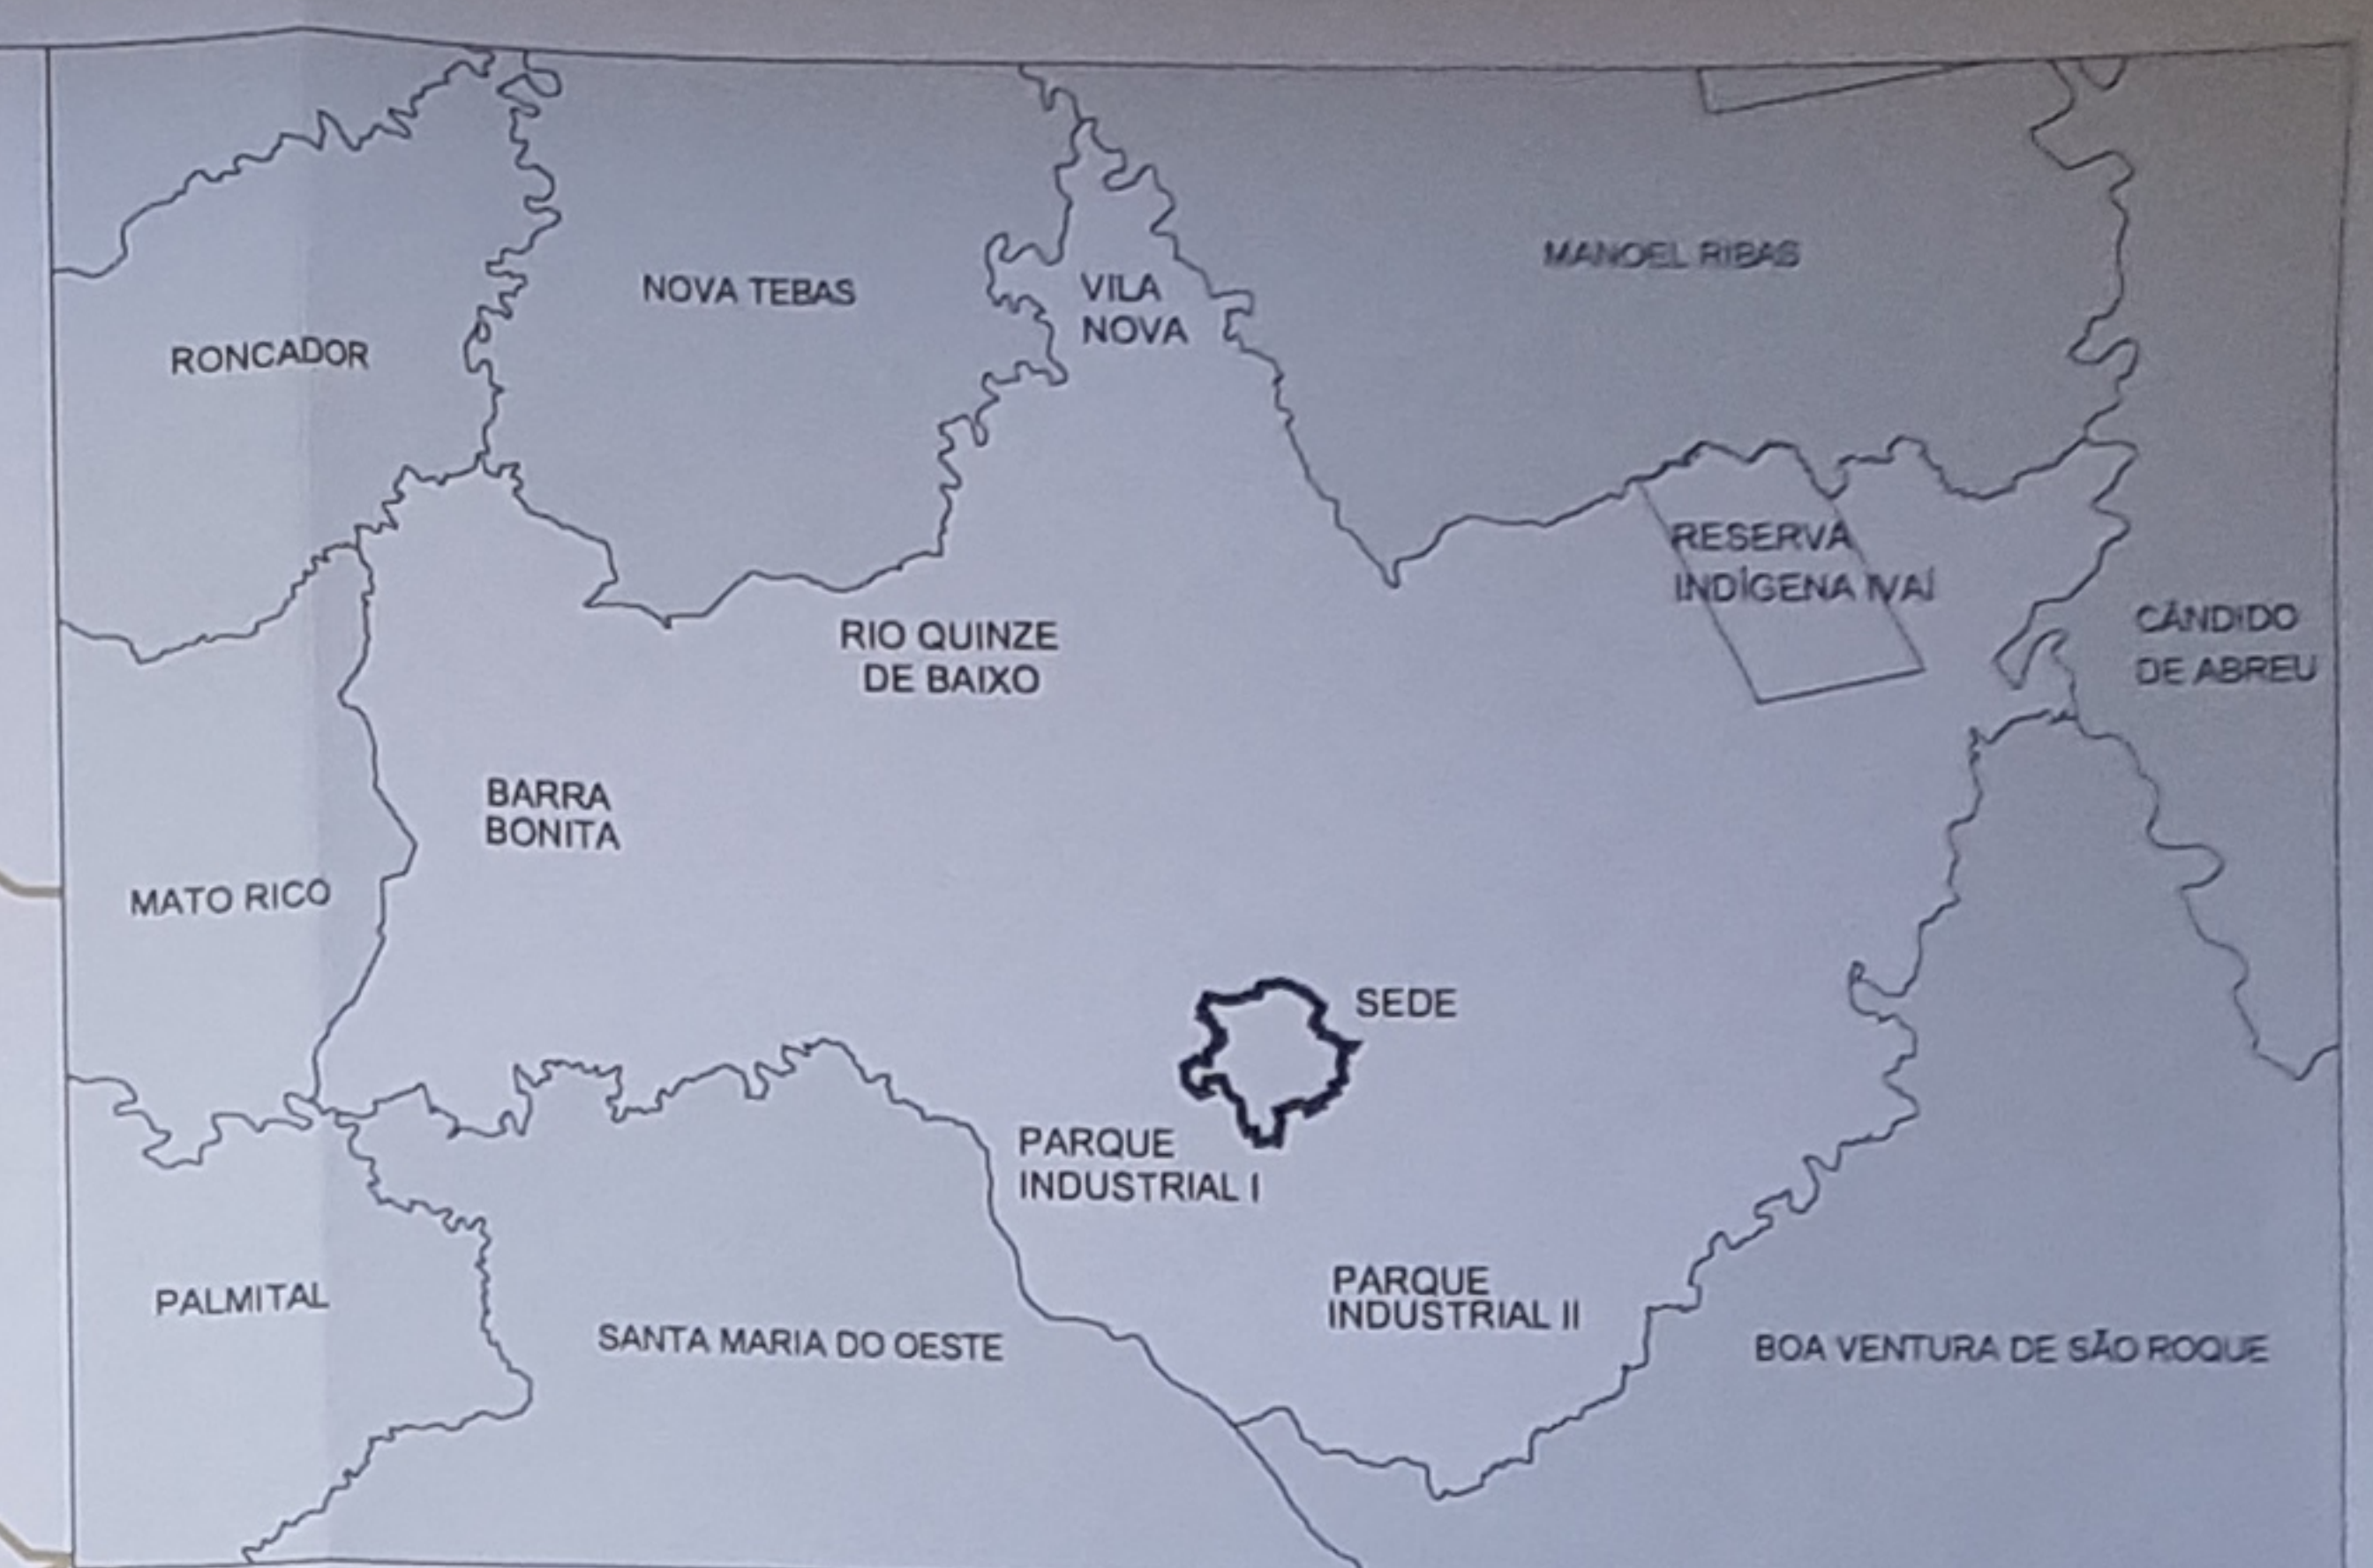


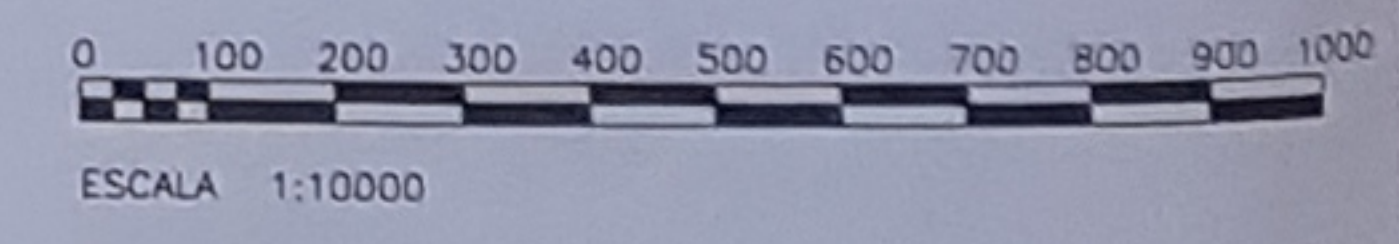

LEGENDA

- LAGO/REPRESA
- CURSOS D'ÁGUA
- PERÍMETRO
- ARRUAMENTO
- CURVA DE NÍVEL
- APP
- VIA MUNICIPAL RURAL
- RODOVIA ESTADUAL
- ROTA DE CAMINHÕES
- VIA MARGINAL
- VIA ARTERIAL PRINCIPAL
- VIA ARTERIAL SECUNDÁRIA
- VIA COLETORA
- VIA LOCAL

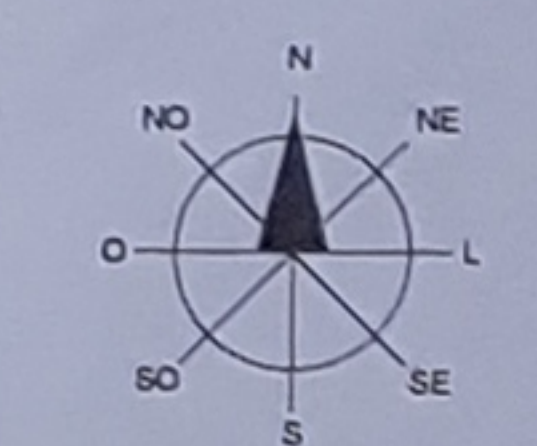

MUNICÍPIO DE PITANGA
PLANO DIRETOR MUNICIPAL
MAPA DO SISTEMA VIÁRIO URBANO - SEDE
Anexo II
Consultoria contratada
DRZ - Gestão de Cidades
Responsável Técnico:
MARCIA BOUNASSAR
CAU A11980-4
Data: 2018
Escala: 1:10000
Equipe Técnica:
BEATRIZ HASHIMOTO
CAU A112426-9