



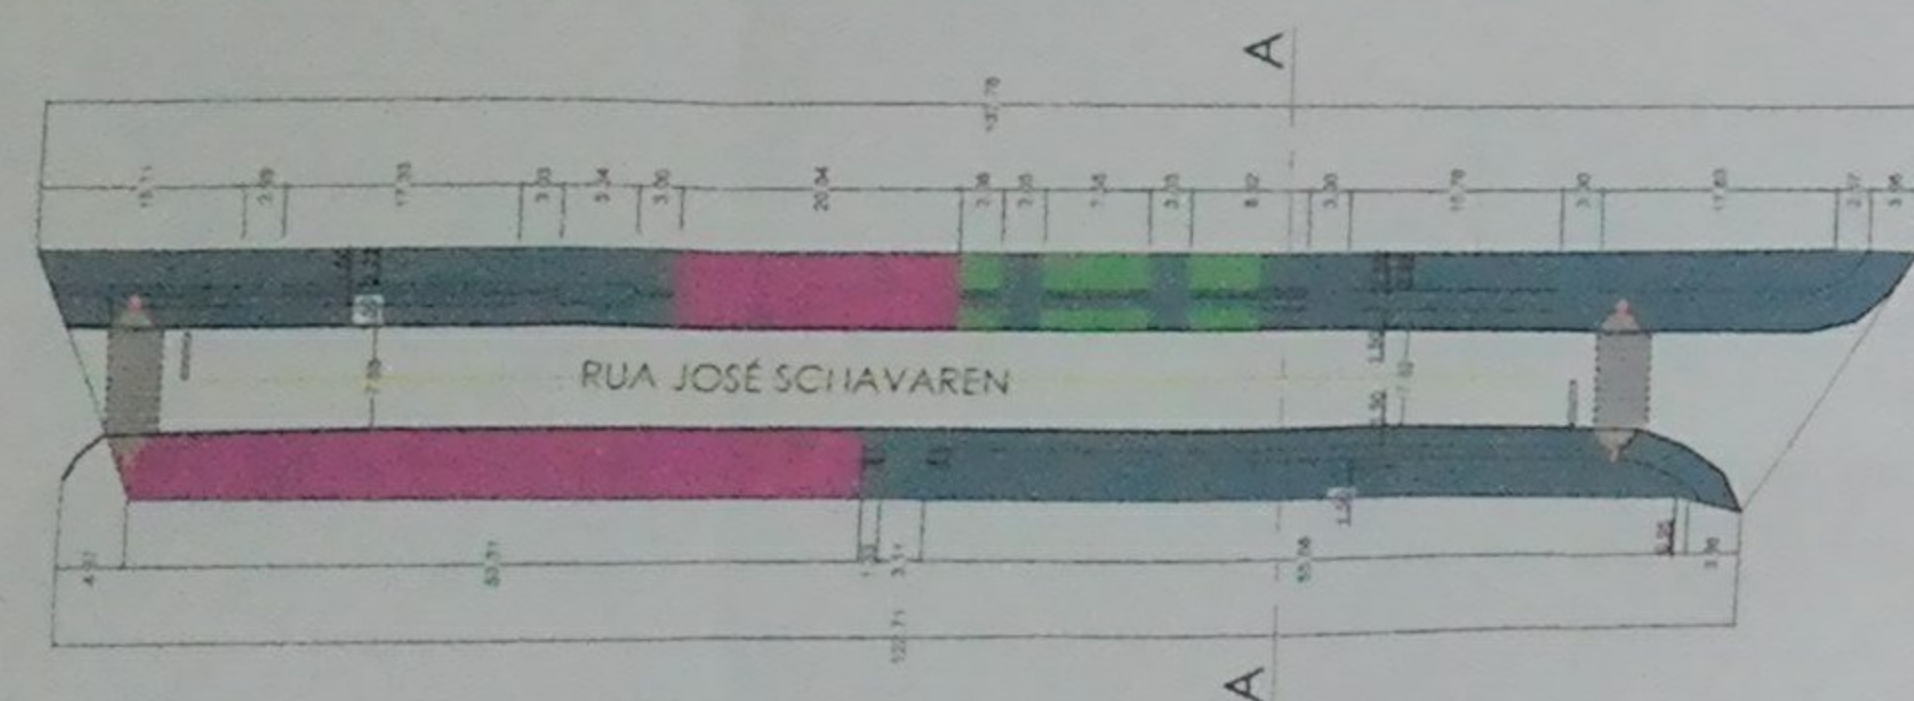

Quantitativo Rua José Schavaren

GRAMA A EXECUTAR	68,02 m²
JÁ EXECUTADO	
EXISTENTE	

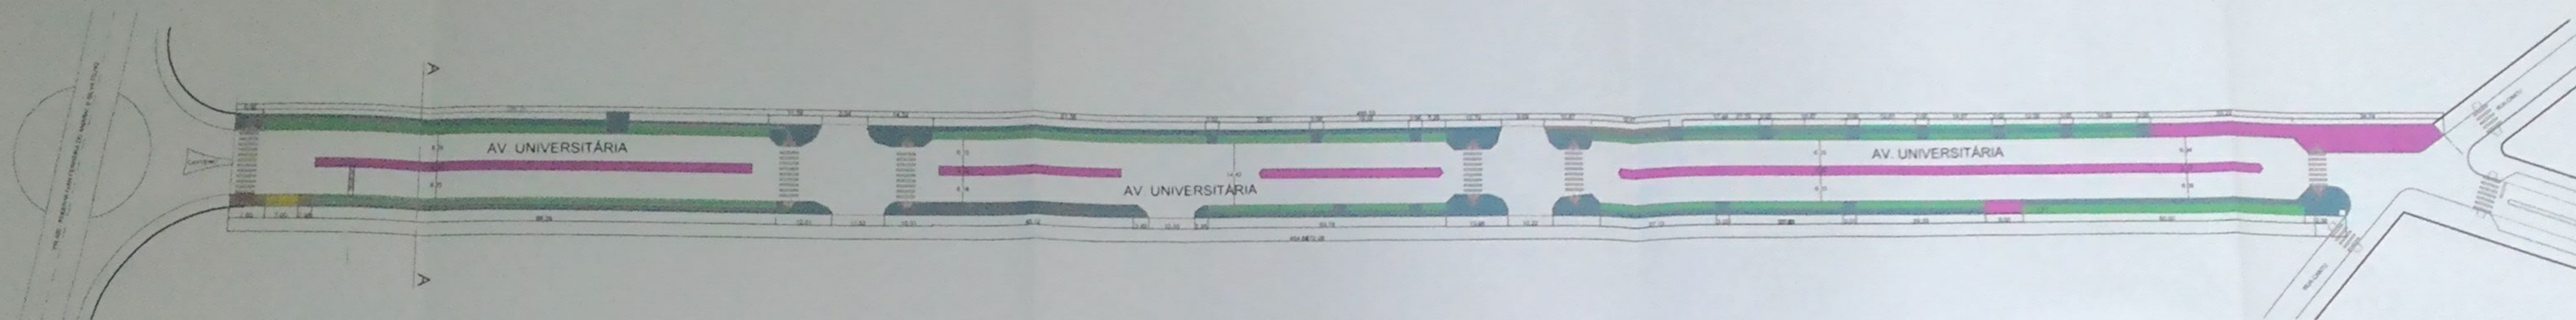

DETALHE DE RAMPAS PARA CALÇADAS LARGAS
Sem escada



Quantitativo Av Universitária Amália Mendes Ziegmann

GRAMA A EXECUTAR	1.047,34 m²
PAVER 6 CM EXECUTAR	17,71 m²
PAVER 8 CM EXECUTAR	18,82 m²
PISO TÁTIL EXECUTAR	3,81 m²
RAMPA A EXECUTAR	01 UNIDADE
JÁ EXECUTADO	
EXISTENTE	




Quantitativo Rua Caetano Munhoz da Rocha

GRAMA A EXECUTAR	381,70 m²
JÁ EXECUTADO	



DETALHE GENÉRICO PARA RAMPAS PARA CALÇADAS LARGAS
Sem escada

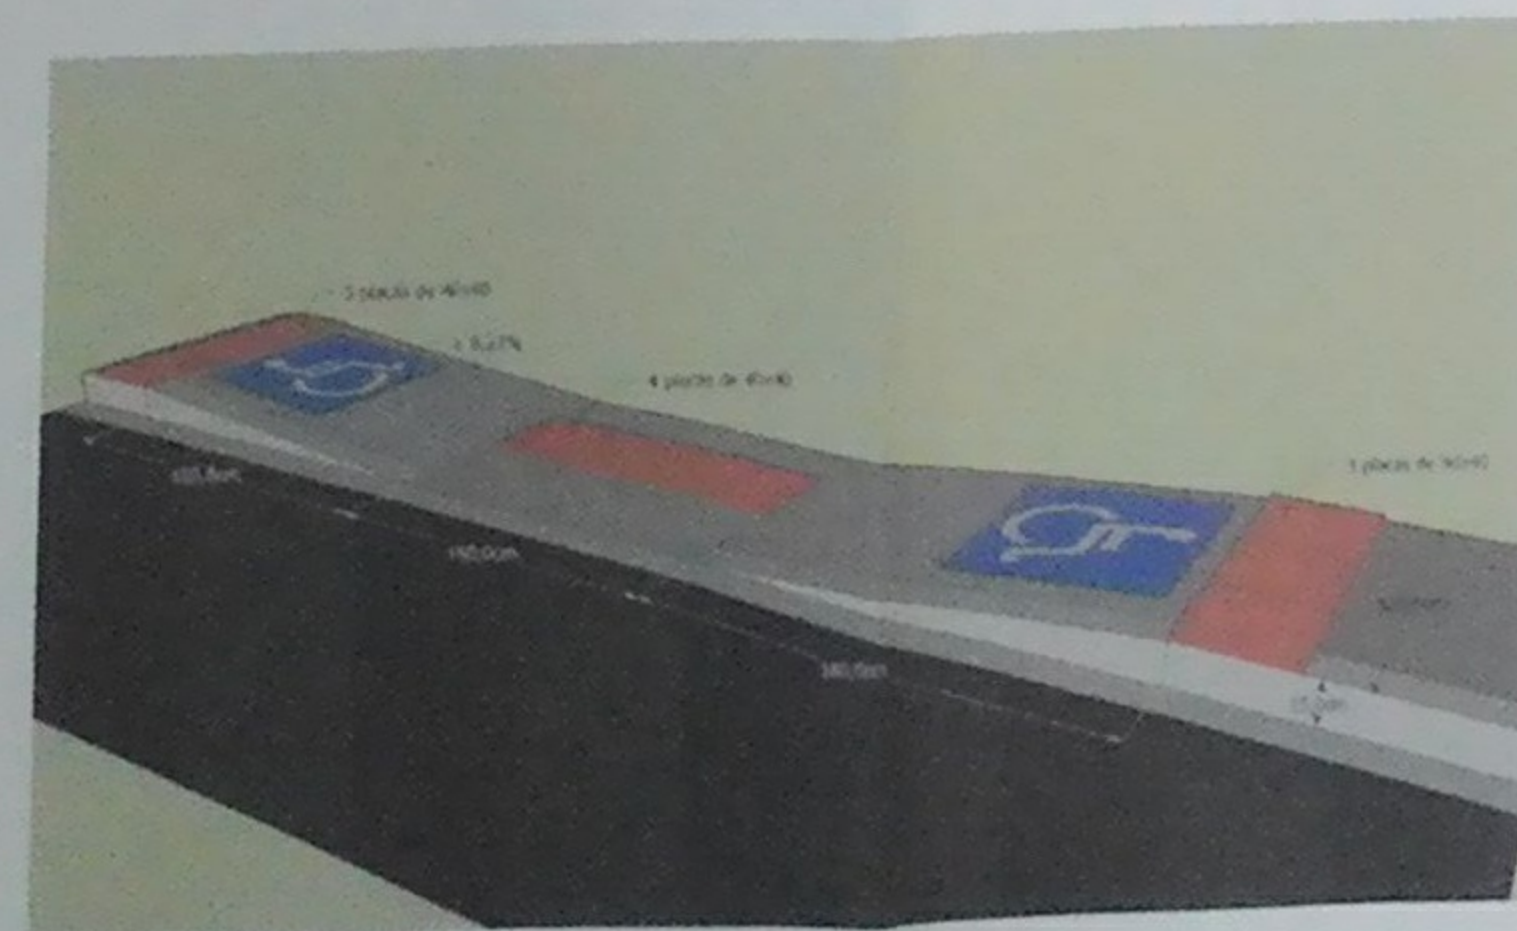

DETALHE GENÉRICO PARA RAMPAS PARA CALÇADAS ESTREITAS
Sem escada

NÃO SERÁ PREVISTO SINALIZAÇÃO VERTICAL
POIS ESTÁ SENDO EXECUTADO NO MUNICÍPIO
UM PROJETO EXCLUSIVO DE SINALIZAÇÃO
QUE ATENDE A CIDADE INTEIRA

PREFEITURA MUNICIPAL DE PITANGA
POM 0001 42 3044 1101 POM 0002 42 3044 1111 CENTRO ADMINISTRATIVO 20 DE JANEIRO

OBRA: PAC 2

PROJETO: ASFALTO SOBRE PAVIMENTAÇÃO POLIÉDRICA

PROGRAMA: PAC 2

LOCAL: RUA CAETANO MUNHOZ DA ROCHA e AVENIDA UNIVERSITÁRIA
AMÁLIA MENDES ZIEGMANN, RUA JOSÉ SCHAVAREN

PROJETO: [Assinatura]

EXECUÇÃO: [Assinatura]



DATA: JULHO 2016

FOLHA: 01/04

DESENHO: EDNALDO


ESCALA: INDICADA

NÃO SERÁ PREVISTO SINALIZAÇÃO VERTICAL
POIS ESTÁ SENDO EXECUTADO NO MUNICÍPIO
UM PROJETO EXCLUSIVO DE SINALIZAÇÃO
QUE ATENDE A CIDADE INTEIRA

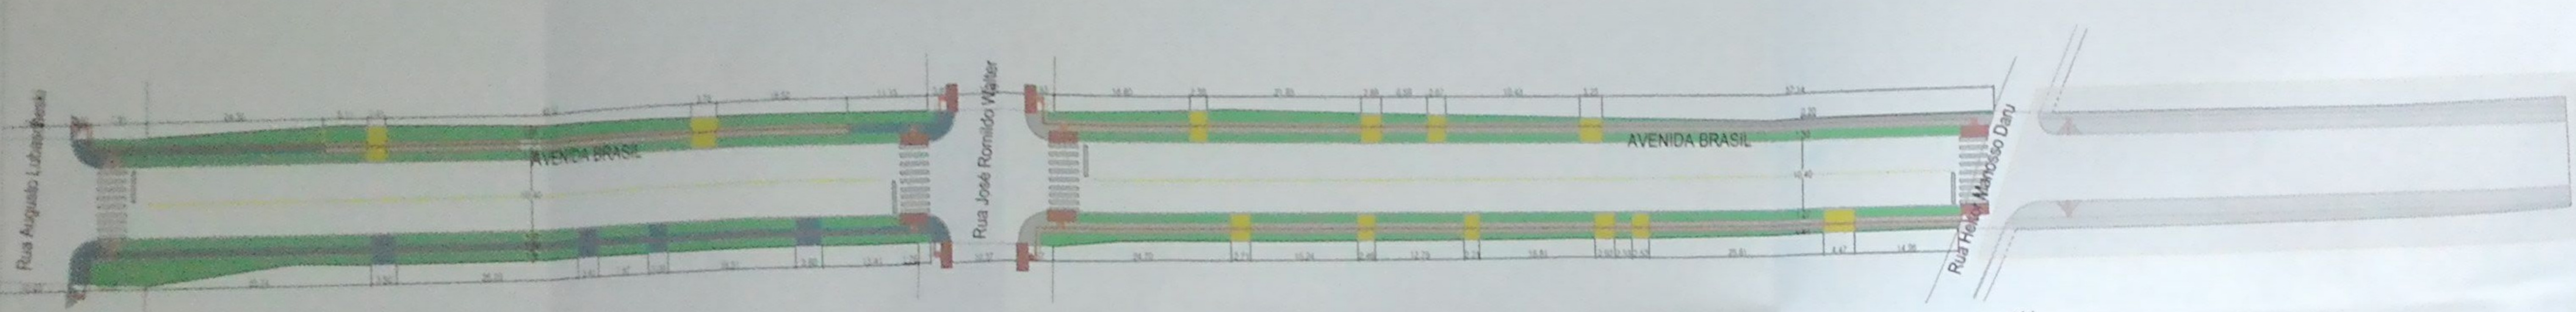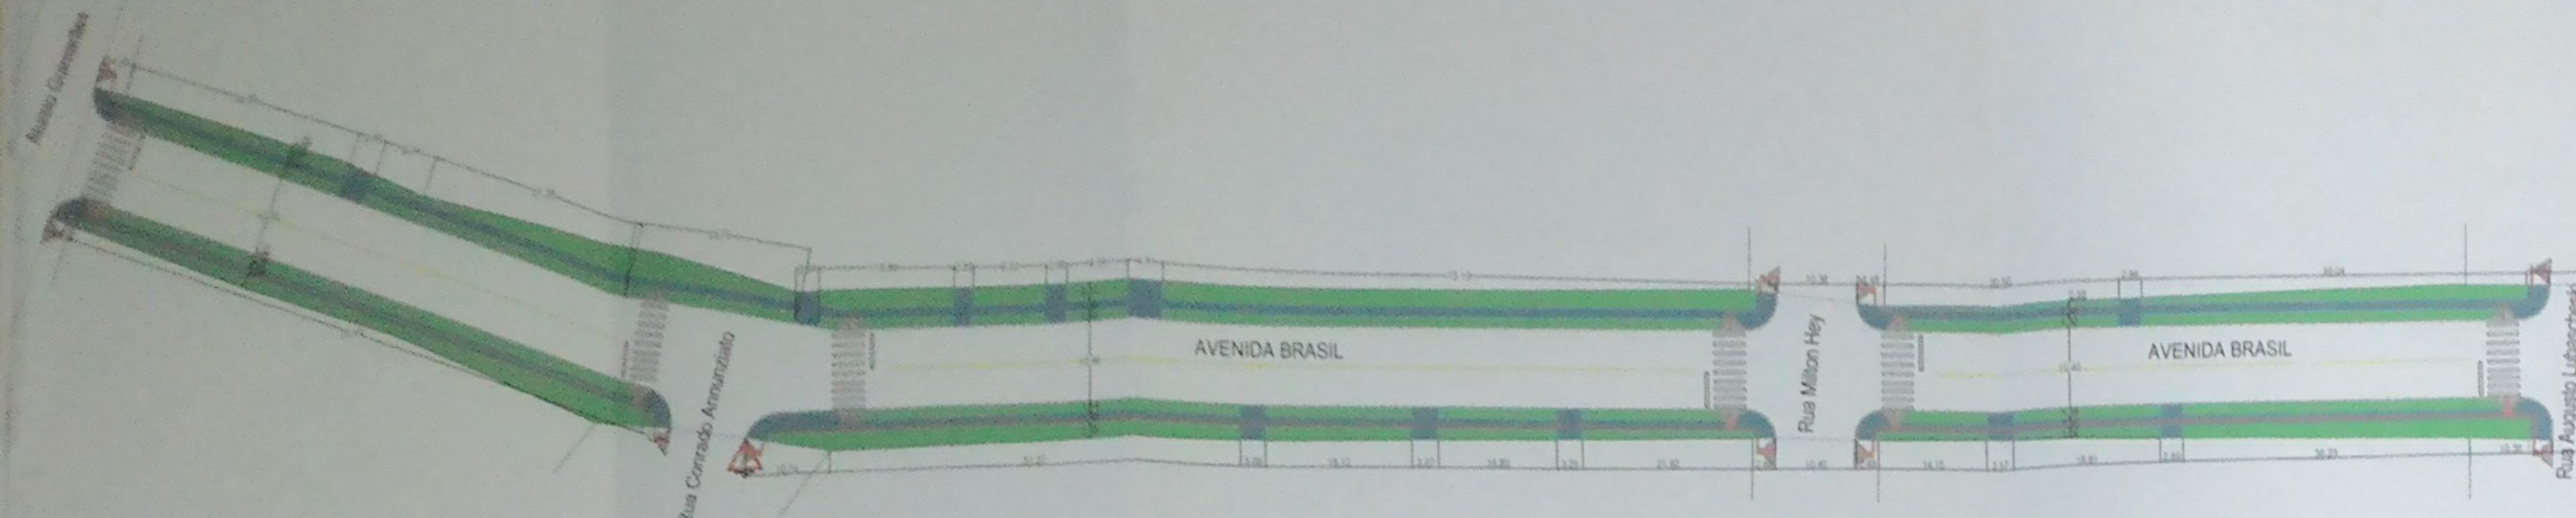


Quantitativo Av Brasil

GRAMA A EXECUTAR	2.761,80 m²
PAVER 6 CM EXECUTAR	420,45 m²
PAVER 8 CM EXECUTAR	130,31 m²
PISO TÁTIL A EXECUTAR	89,14 m²
RAMPAS A EXECUTAR	10 UNIDADES
JA EXECUTADO	

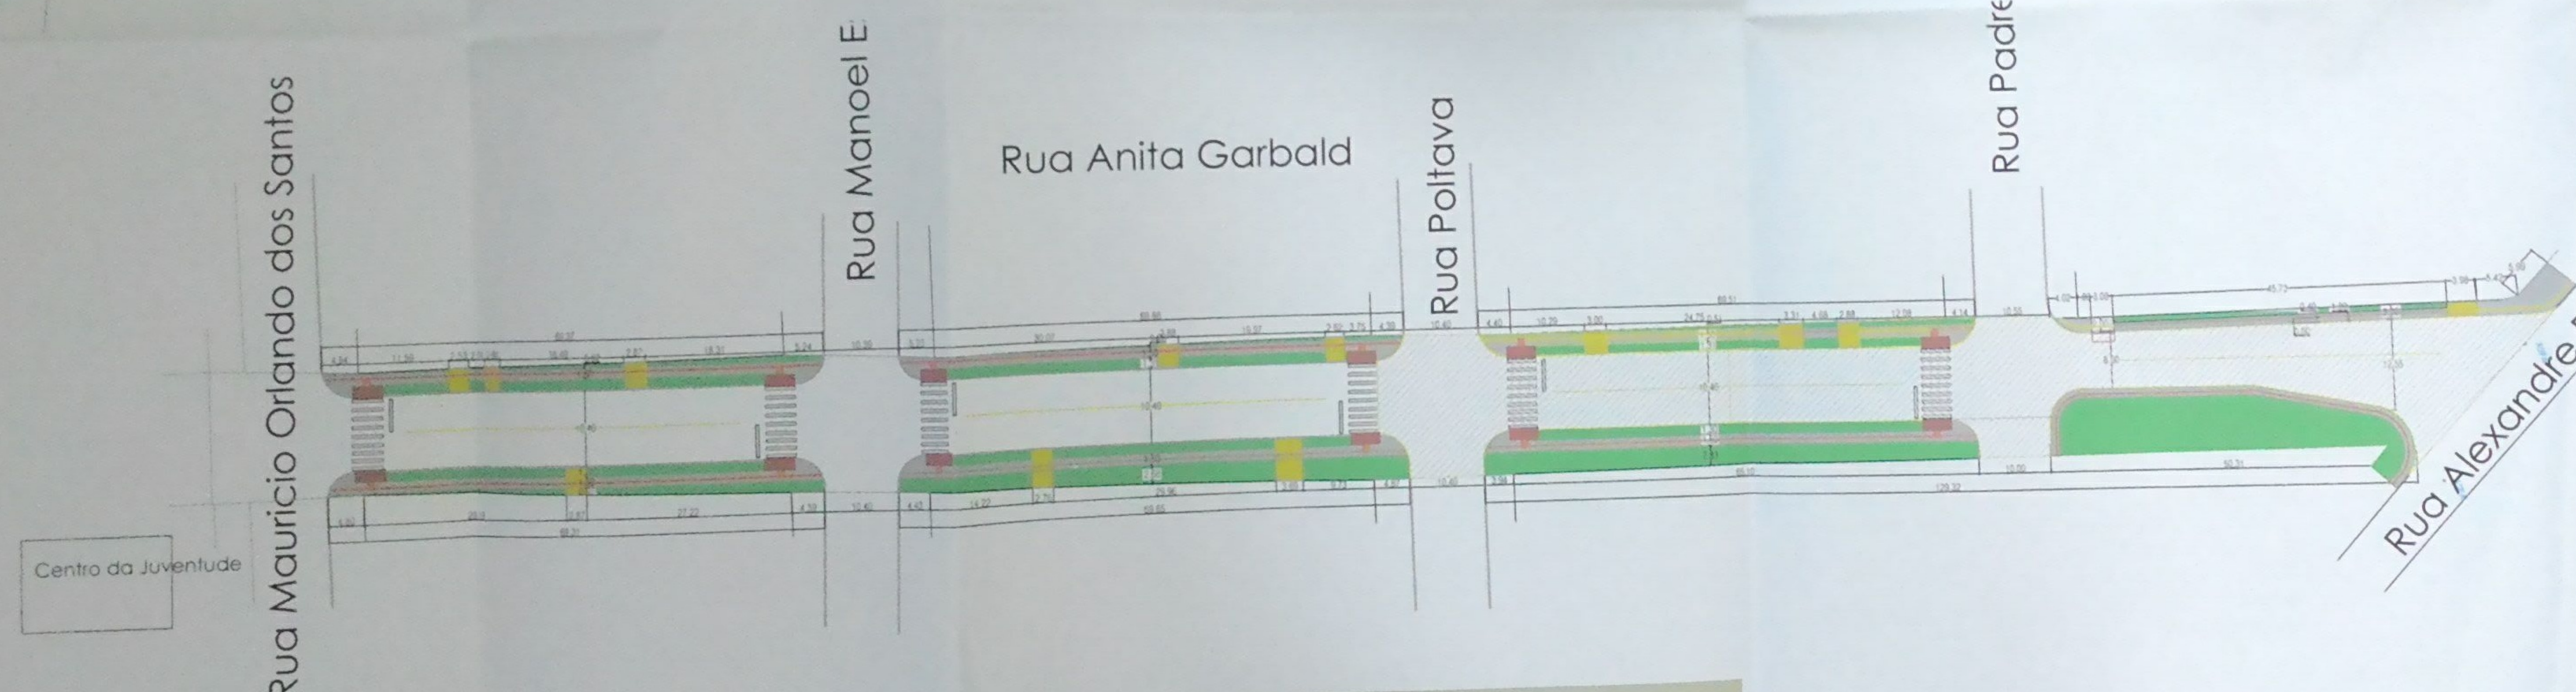

Quantitativo Rua Anita Garibaldi

GRAMA EXECUTAR	1.266,00 m²
PAVER 6 CM EXECUTAR	679,50 m²
PAVER 8 CM EXECUTAR	125,59 m²
PISO TÁTIL EXECUTAR	106,19 m²
MEIO FIO EXECUTAR	314,27 m²
ASFALTO EXECUTAR	1651,30
RAMPAS EXECUTAR	12 UNIDADES

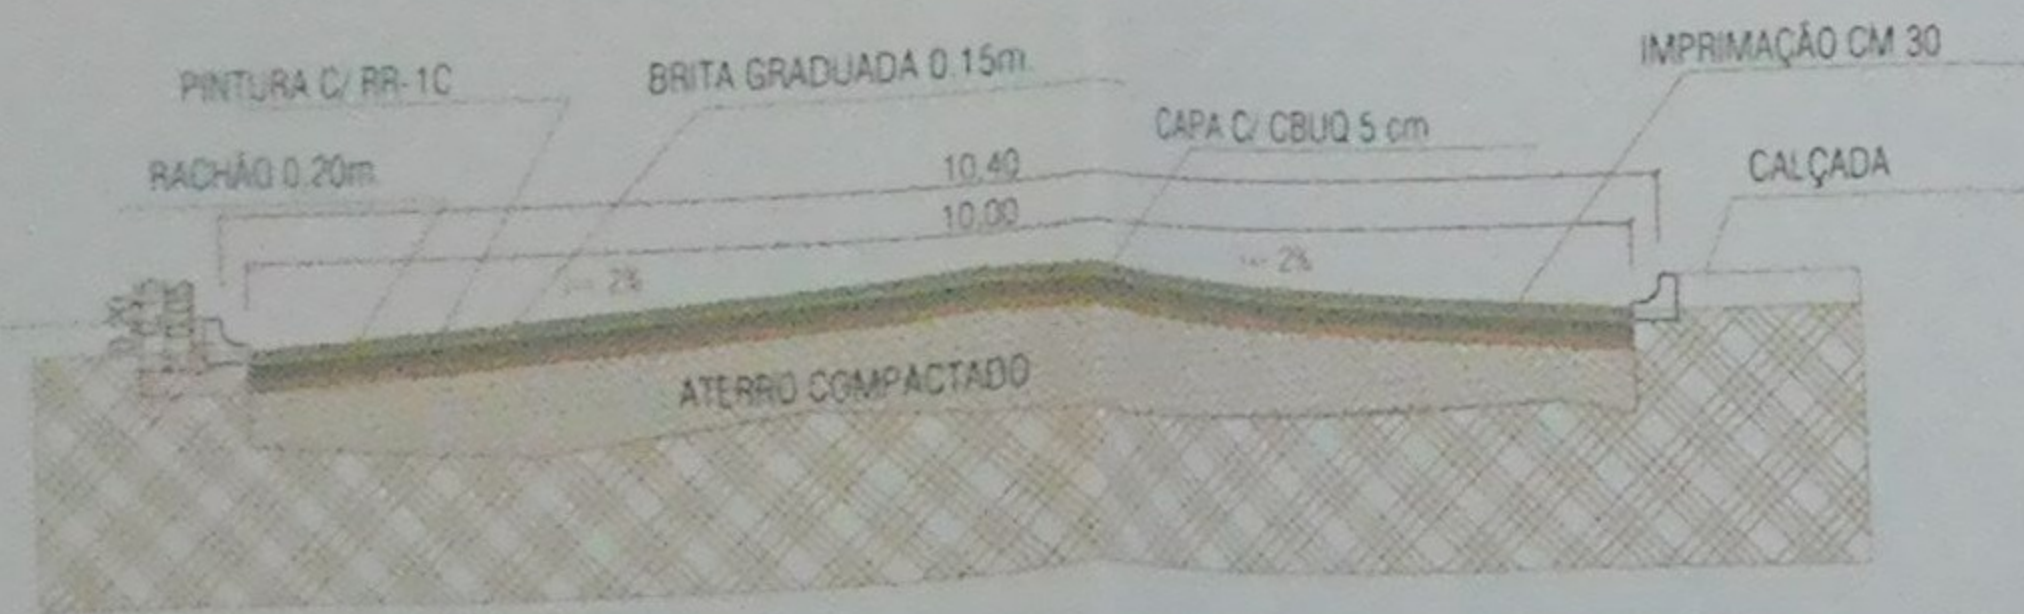


CORTE AA - RUA ANITA GARIBALDI
SEM ESCALA



DETALHE GENÉRICO PARA RAMPAS PARA CALÇADAS LARGAS
Sem escala



DETALHE DE RAMPAS PARA CALÇADAS LARGAS
Sem escala

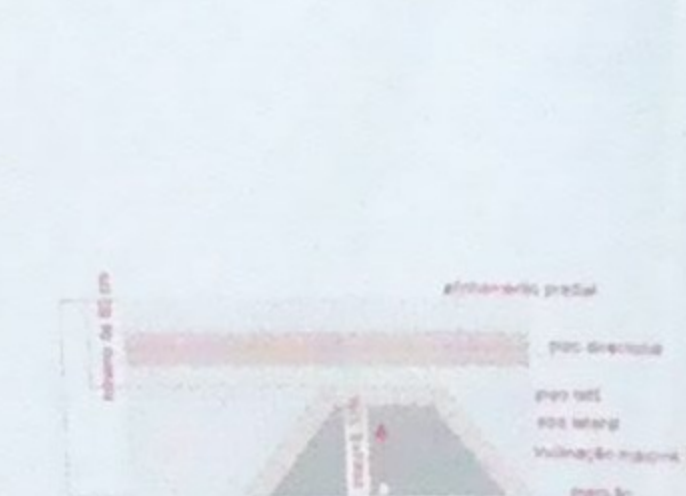

PREFEITURA MUNICIPAL DE PITANGA
FONE (031) 42 3046 FAX 3046 1117 - CENTRO ADMINISTRATIVO 28 DE JANEIRO

OBRA PAC 2 PROJETO MODIFICATIVO

PROJETO PAVIMENTAÇÃO ASFÁLTICA

PROGRAMA PAC 2

LOCAL AVENIDA BRASIL E RUA ANITA GARIBALDI

PROJETO
EDSON JOSÉ MACHADO
BNG CIVIL - CREA 000000000

EXECUÇÃO


DATA
JULHO/2016

FOLHA
0004

DESENHO
EDMILDO


ESCALA
INDICADA

Idar José Zampier
Prefeito Municipal

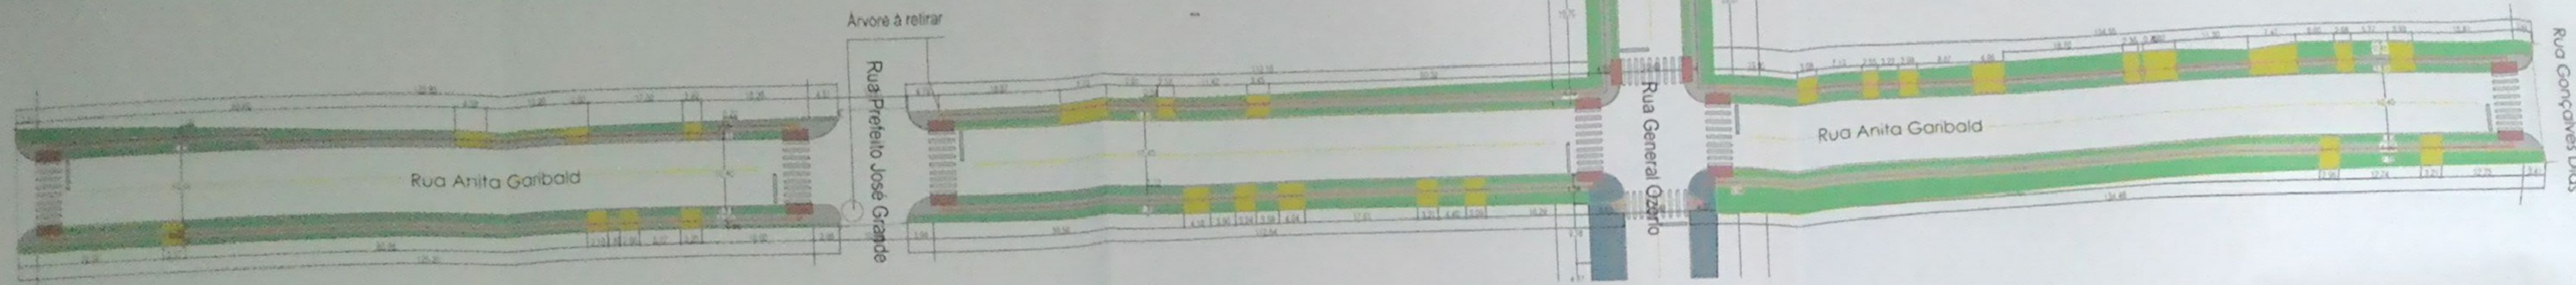


Quantitativo Rua Anita Garibaldi


GRAMA EXECUTAR	1.902,29 m²
PAVER 6 CM EXECUTAR	834,91 m²
PAVER 8 CM EXECUTAR	368,31 m²
PISO TÁTIL EXECUTAR	132,16 m²
RAMPAS EXECUTAR	12 UNIDADES
JA EXECUTADO	

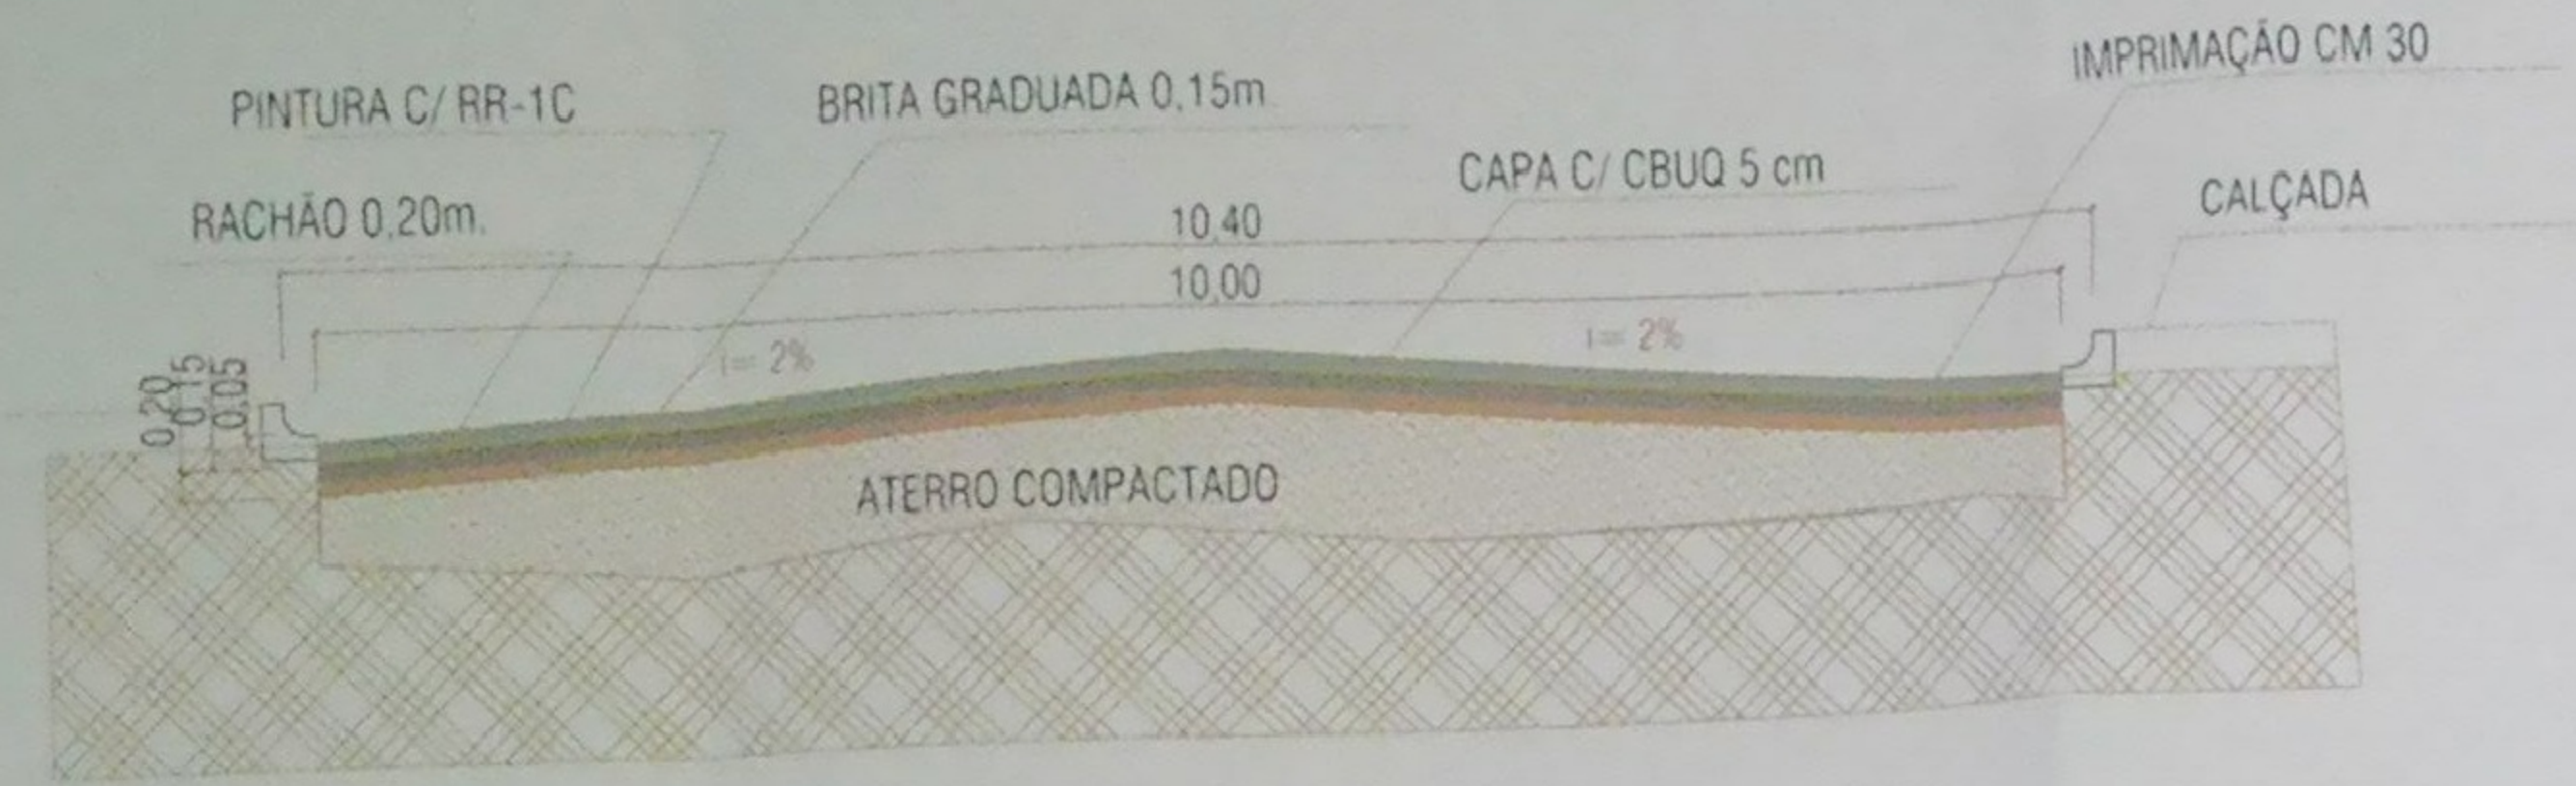

CORTE AA - RUA ANITA GARIBALDI SEM ESCALA

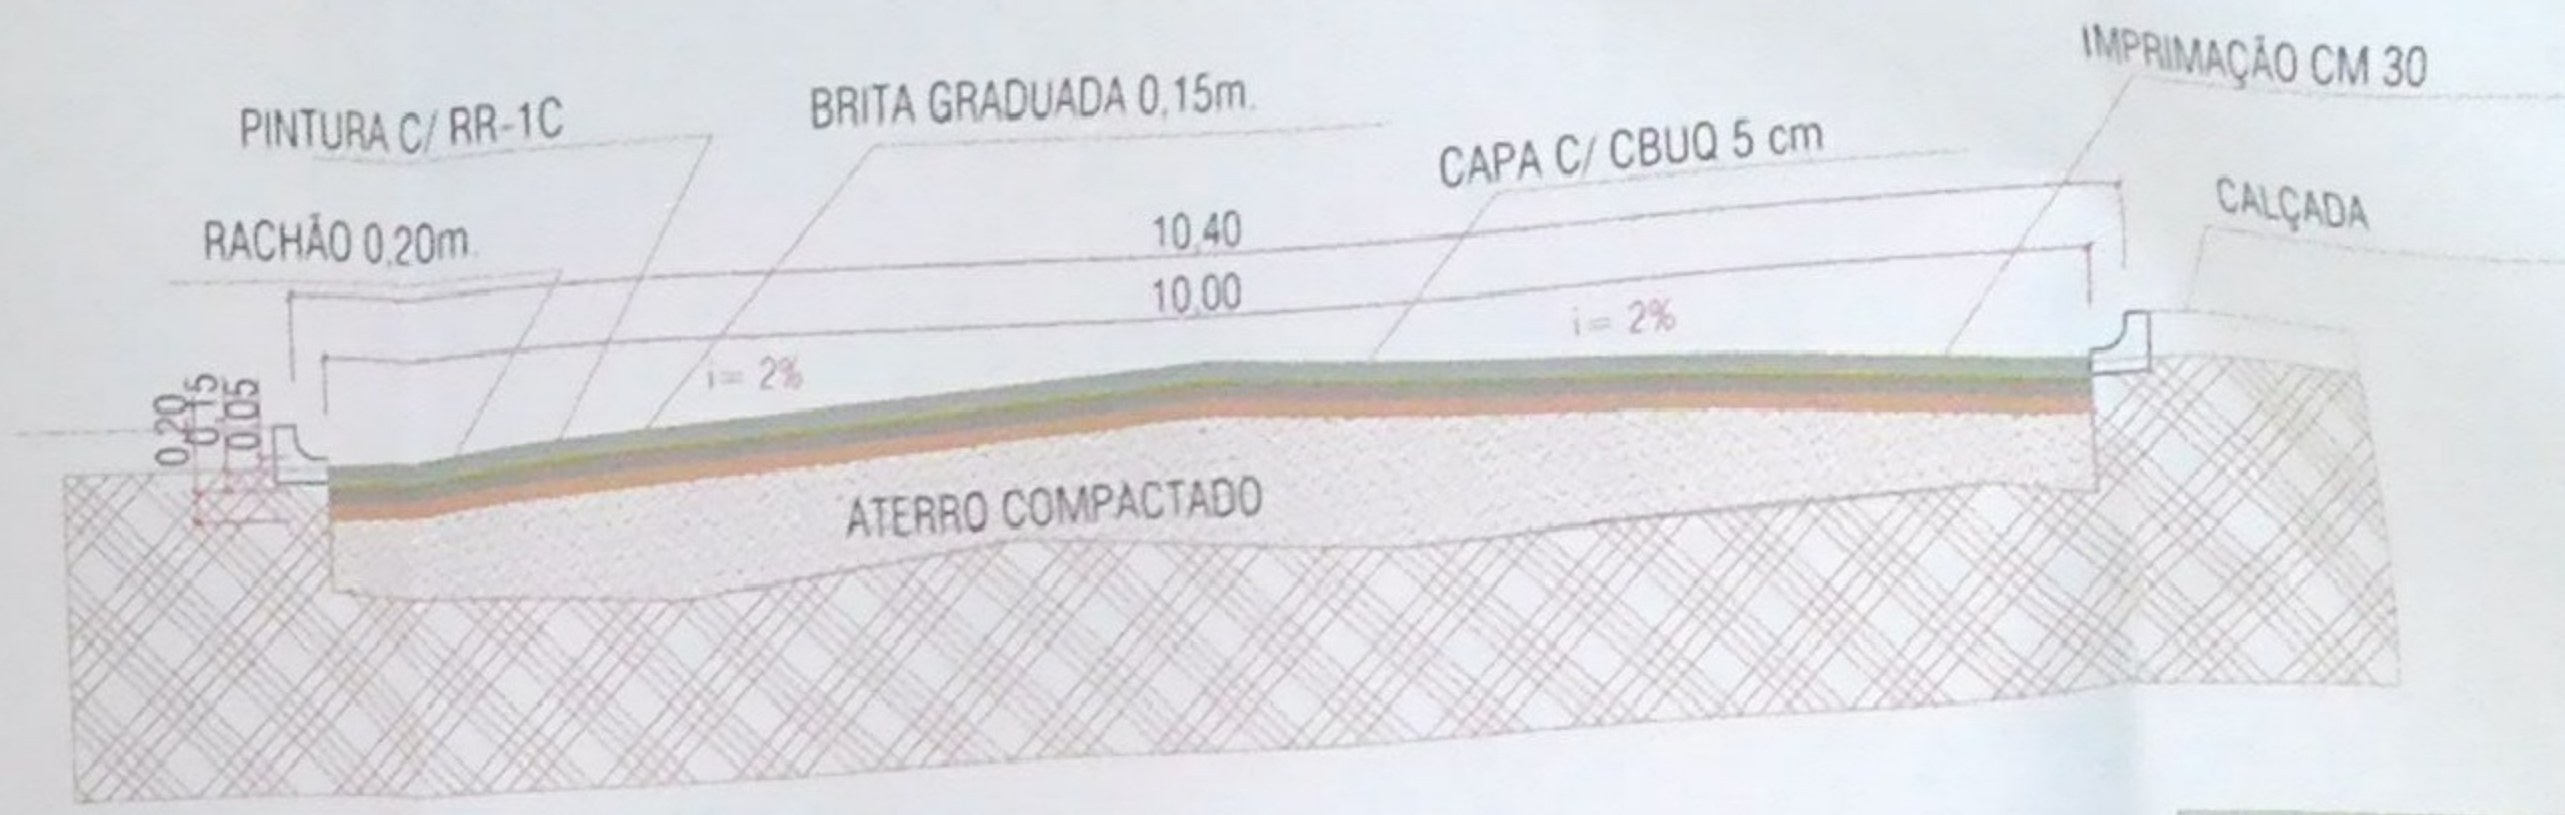


CORTE AA - RUA GENERAL OZÓRIO SEM ESCALA

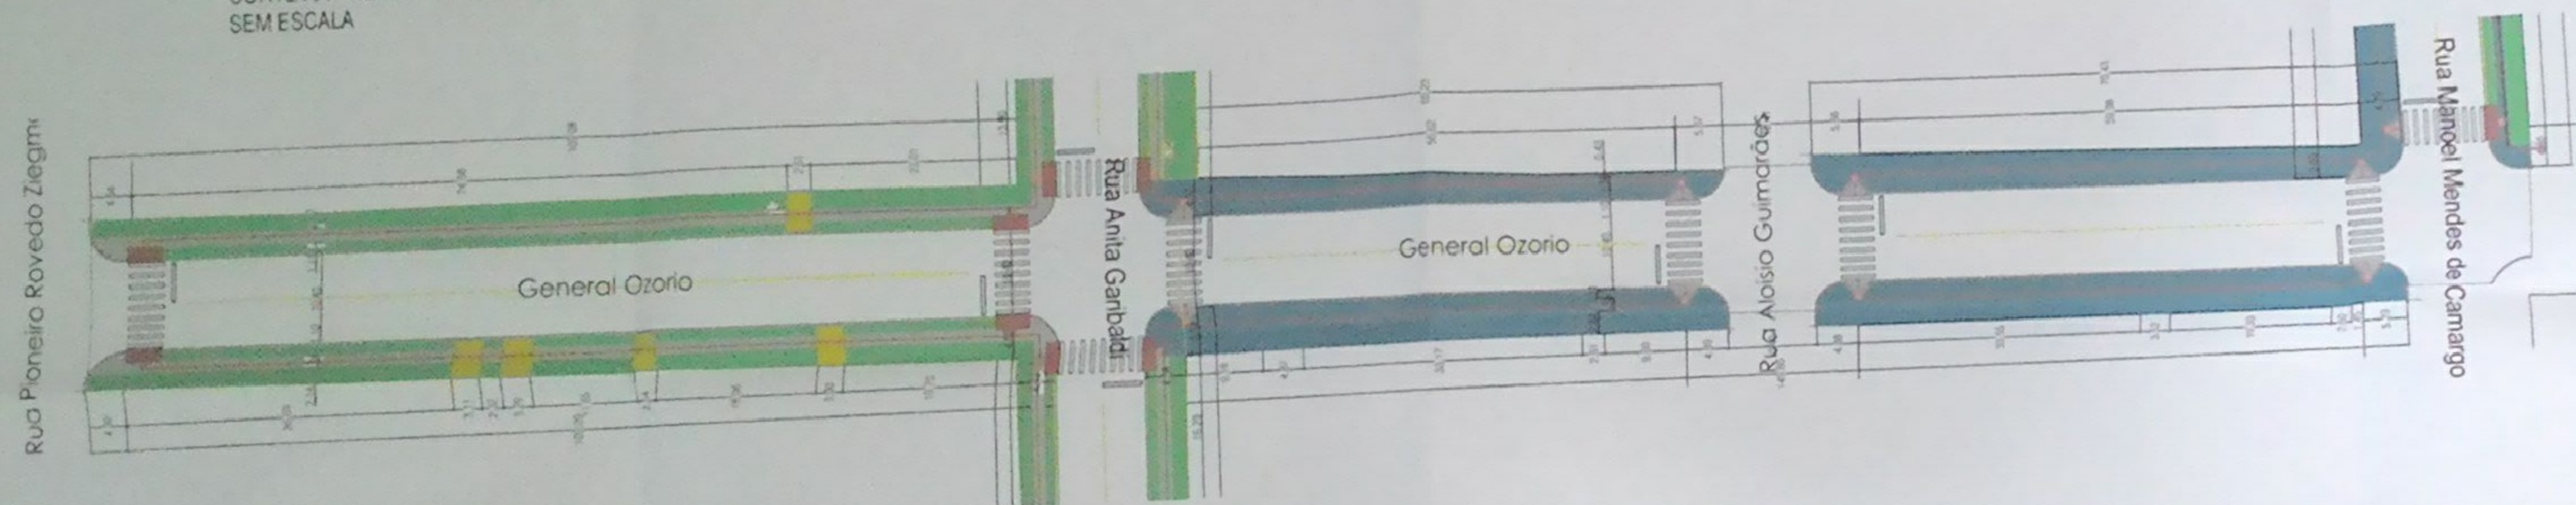


Quantitativo Rua General Ozório

GRAMA EXECUTAR	594,40 m²
PAVER 6 CM EXECUTAR	281,26 m²
PAVER 8 CM EXECUTAR	65,06 m²
PISO TÁTIL EXECUTAR	53,50 m²
RAMPAS EXECUTAR	4 UNIDADES
JA EXECUTADO	

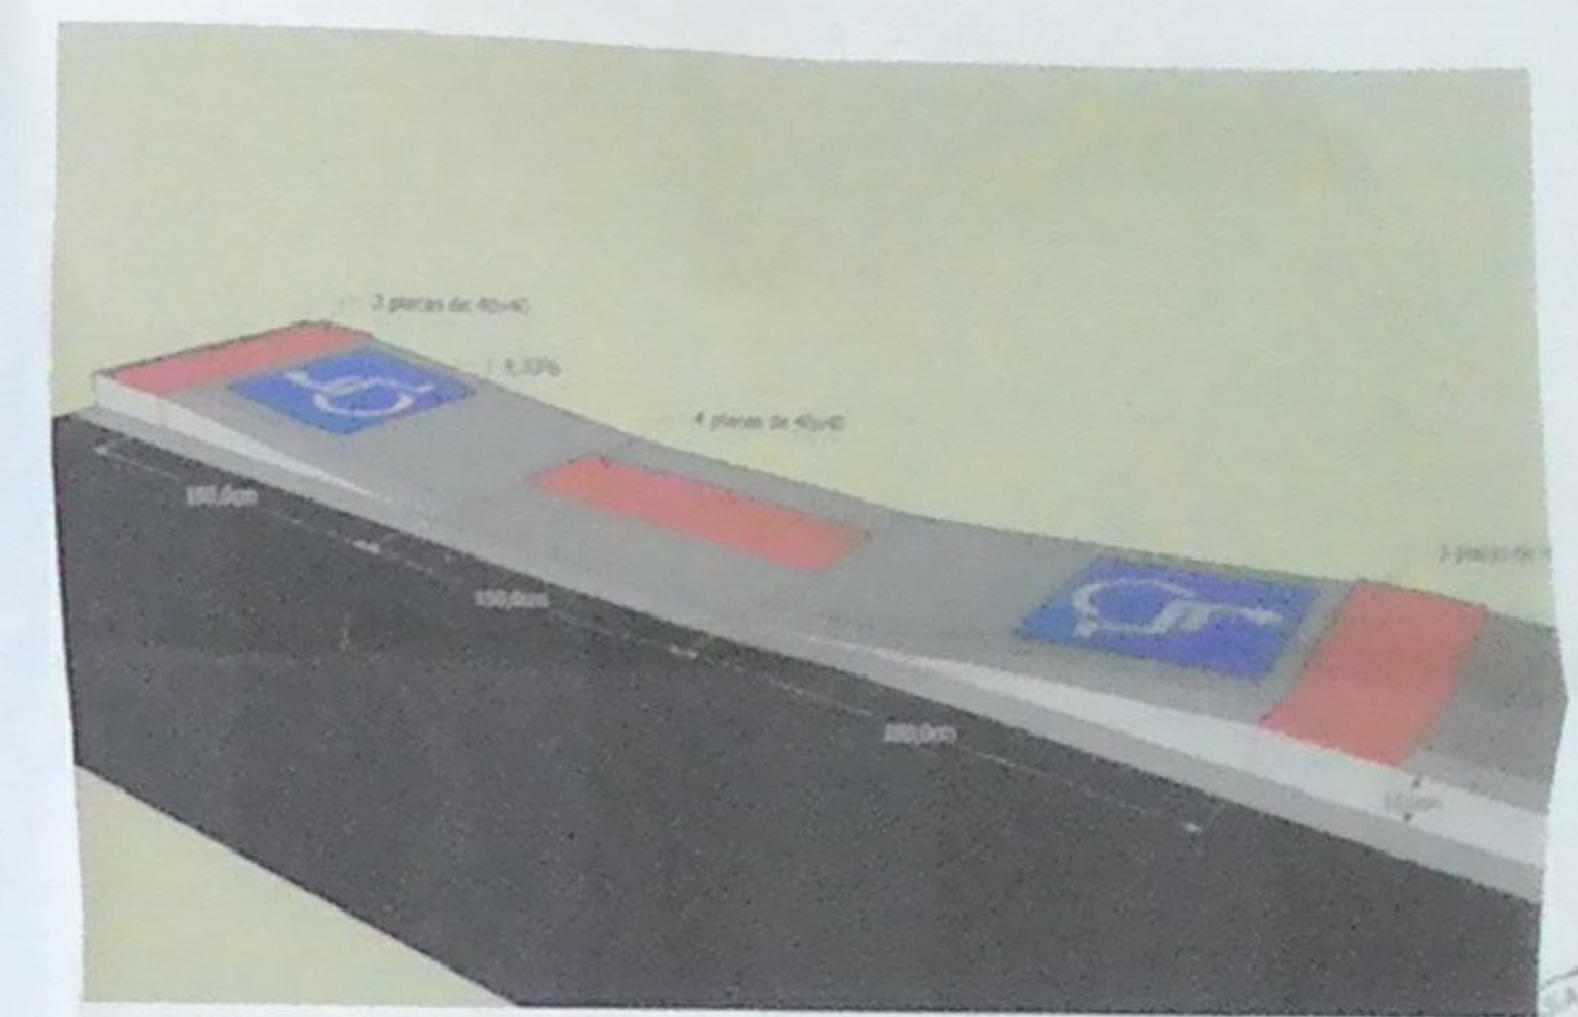


DETALHE GÊNÉRICO PARA RAMPAS PARA CALÇADAS ESTREITAS m escala

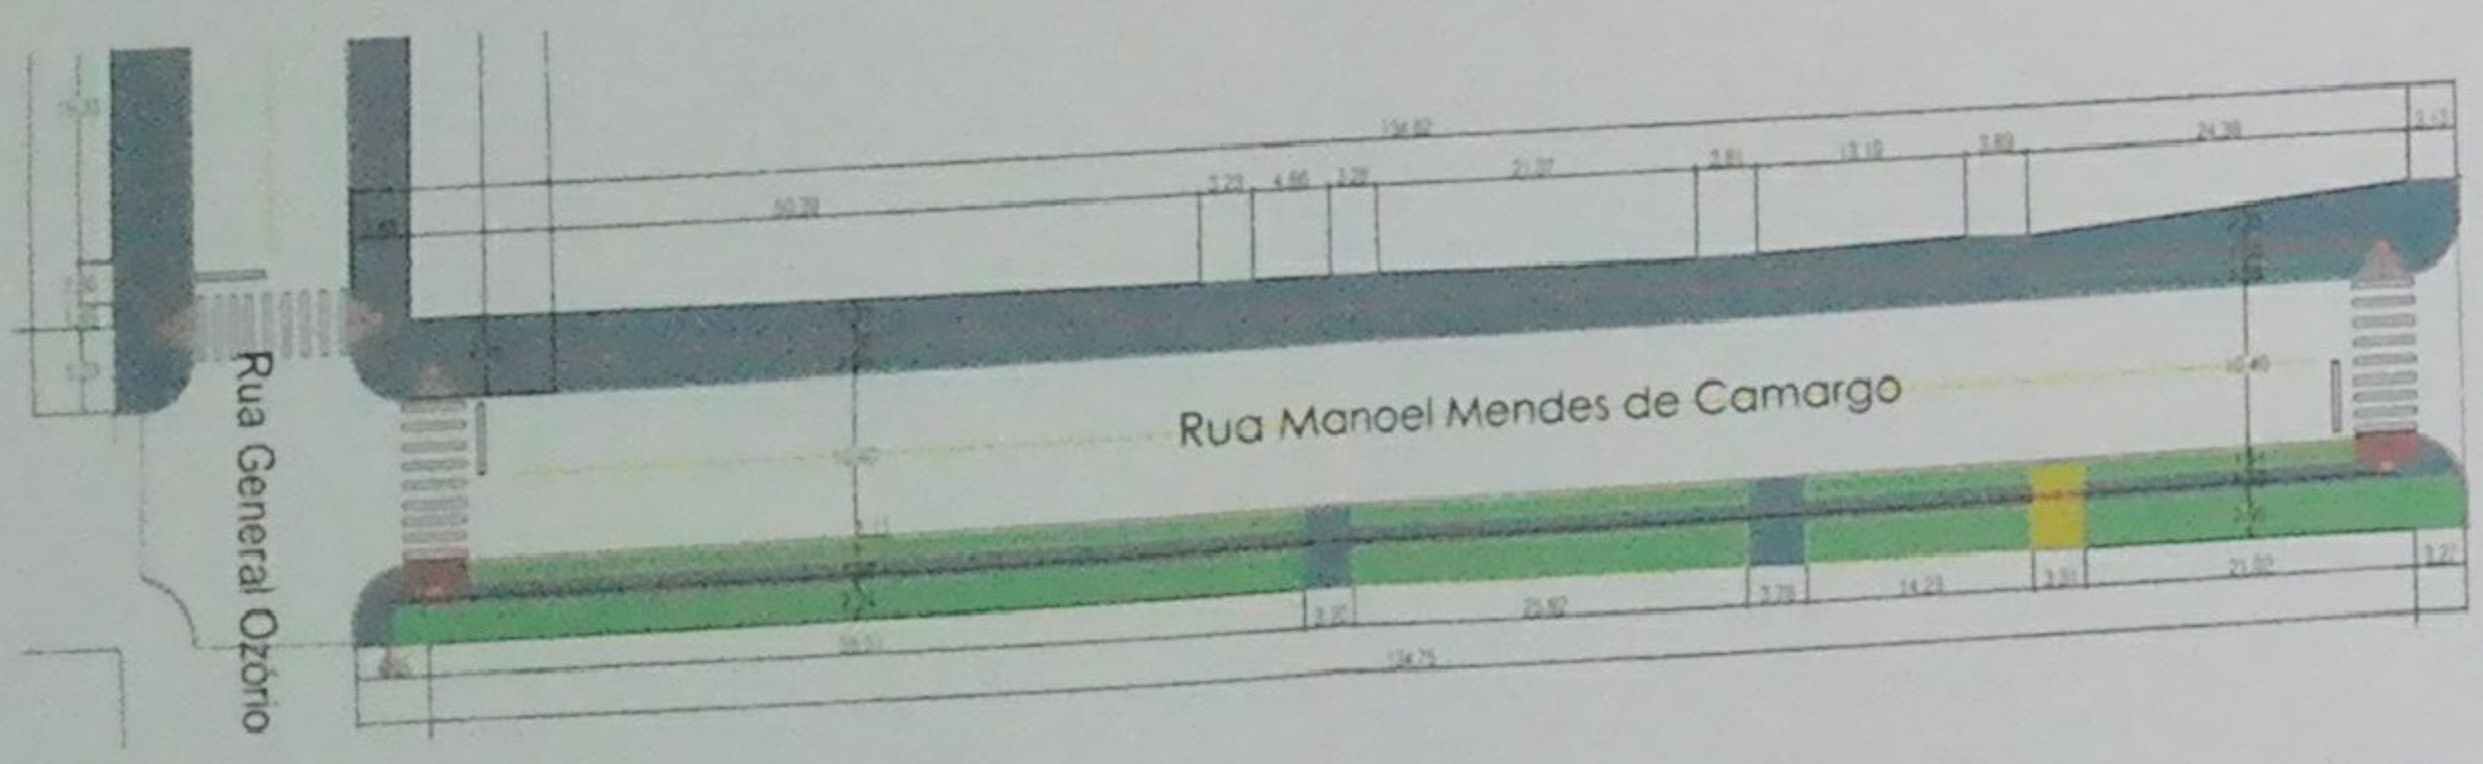


Quantitativo Rua Manoel Mendes de Camargo

GRAMA EXECUTAR	416,59 m²
PAVER 6 CM EXECUTAR	17,16 m²
PISO TÁTIL EXECUTAR	0,66
RAMPAS	02 UNIDADES
JA EXECUTADO	

NÃO SERÁ PREVISTO SINALIZAÇÃO VERTICAL
POIS ESTÁ SENDO EXECUTADO NO MUNICÍPIO
UM PROJETO EXCLUSIVO DE SINALIZAÇÃO
QUE ATENDE A CIDADE INTEIRA

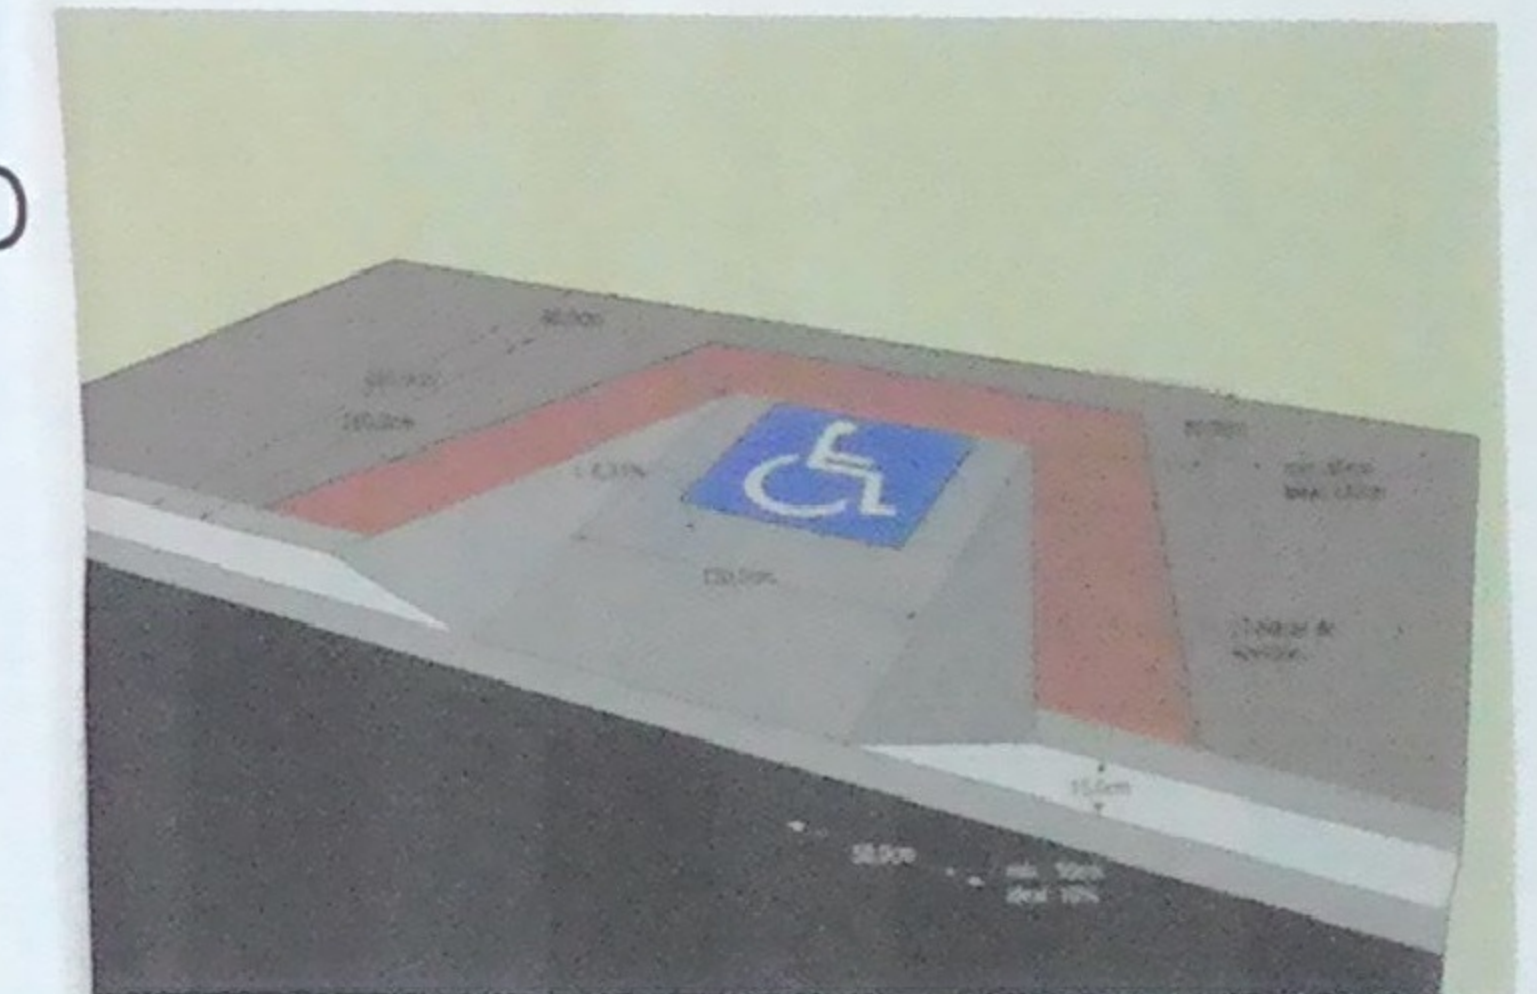

DETALHE GÊNÉRICO PARA RAMPAS PARA CALÇADAS LARGAS escala

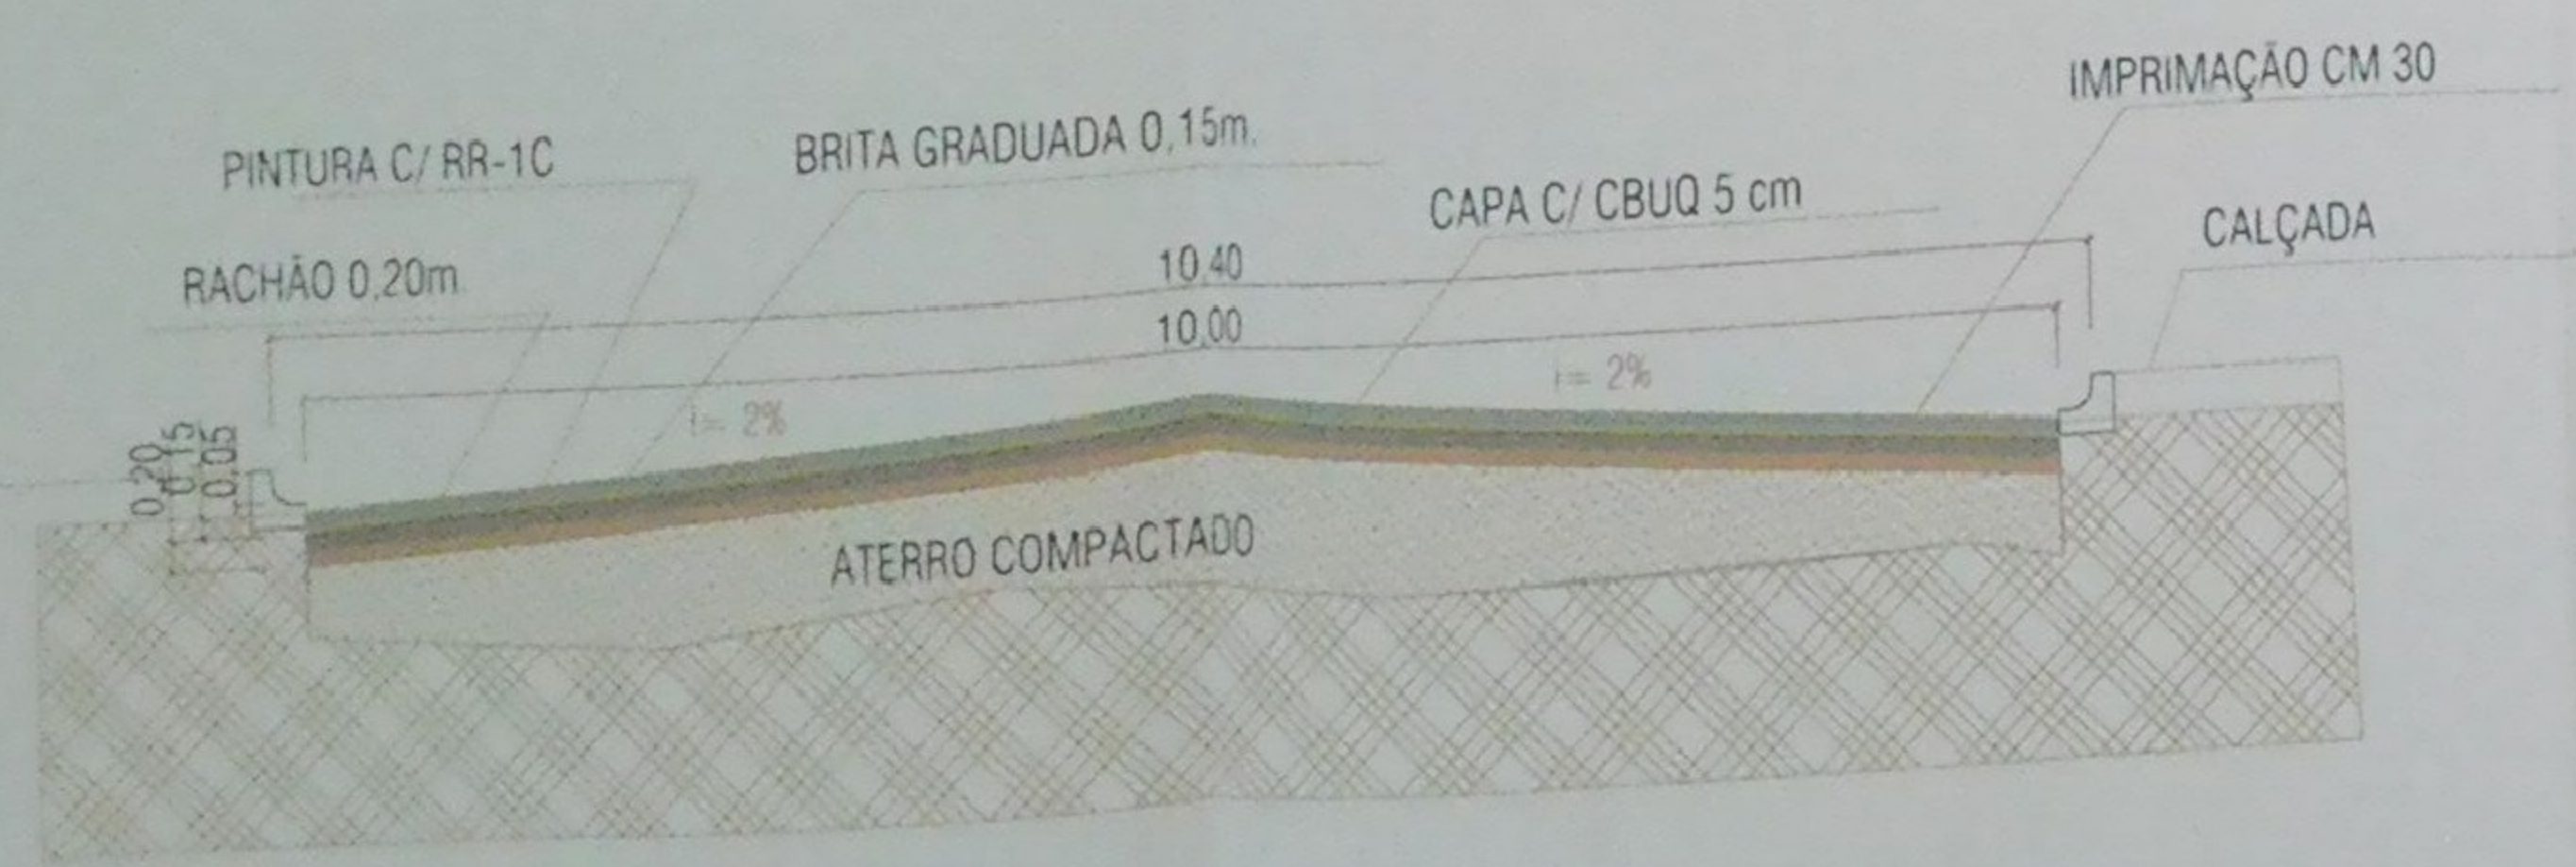

CORTE AA - RUA MANOEL MENDES DE CAMARGO SEM ESCALA



DETALHE DE RAMPAS PARA CALÇADAS LARGAS Sem escala



PREFEITURA MUNICIPAL DE PITANGA
FONE (031) 42.3845 1122 FONE FAX 3845 1117 CENTRO ADMINISTRATIVO 28 DE JANEIRO

OBRA: PAC 2

PROJETO: ASFALTO SOBRE PAVIMENTAÇÃO POLIÉDRICA

PROGRAMA: PAC 2

LOCAL: RUA ANITA GARIBALDI, RUA GENERAL OZÓRIO, RUA MANOEL MENDES DE CAMARGO

PROJETO: [Assinatura]

EXECUÇÃO: [Assinatura]



DATA: JULHO 2015

FOLHA: 03/04

DESENHO: JULIANA

ESCALA: INDICADA


CRSA: PR-0054/D

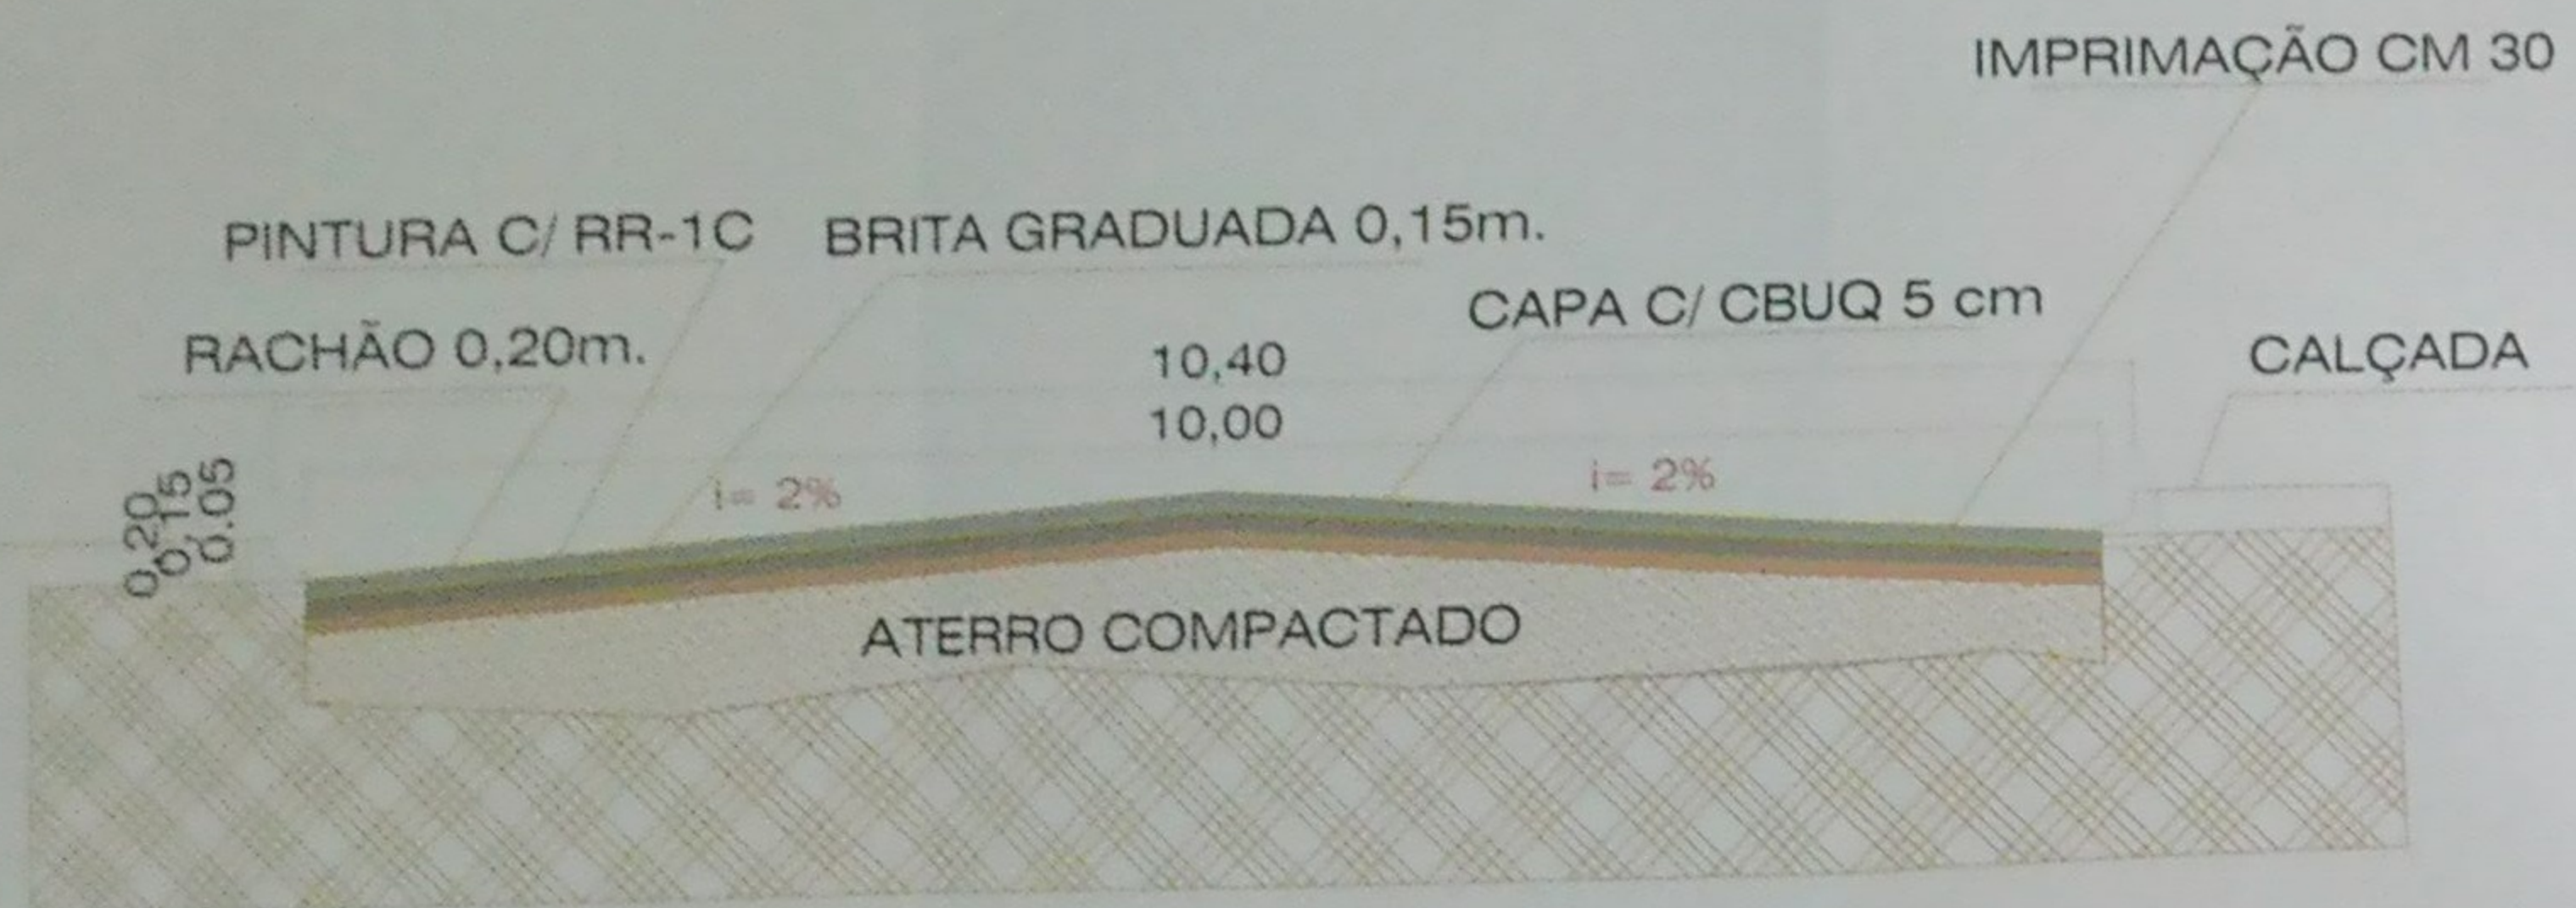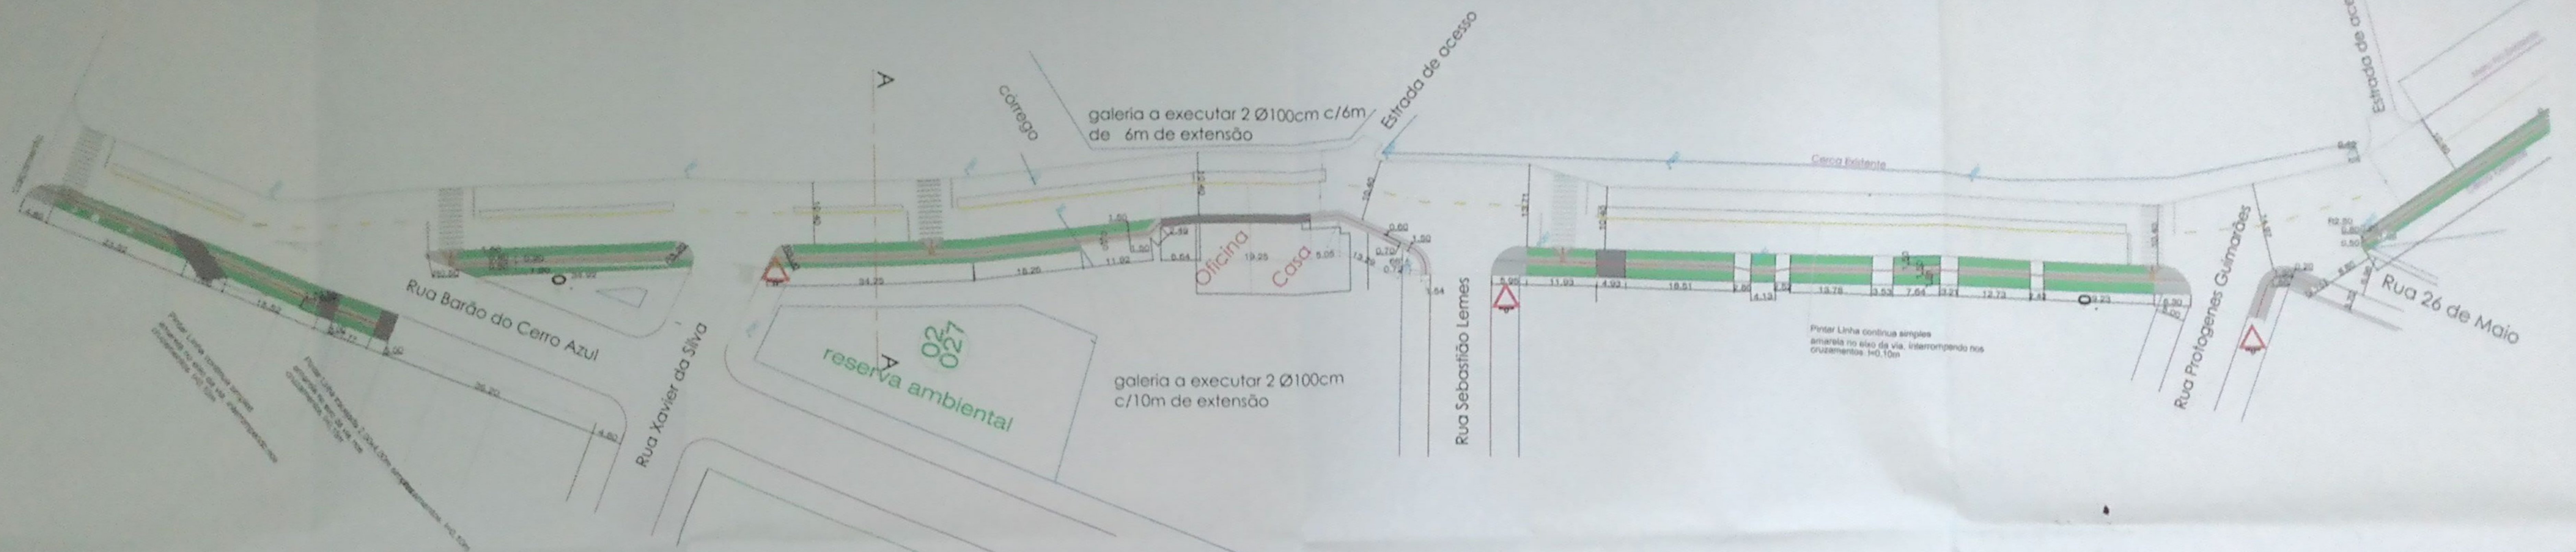

Quantitativo Estrada Saida para Rio do Meio

MEIO FIO	837,02 m
PAVER 6 CM	575,00 m²
PAVER 8 CM	116,45 m²
PISO TÁTIL	99,87 m²
EXISTENTE	
PAVIMENTAÇÃO ASFALTICA	6.871,53 m²
RAMPAS	5 UNIDADES
GRAMA	830,42 m²



CORTE AA - Estrada Saida pro Rio do Meio
Sem escala

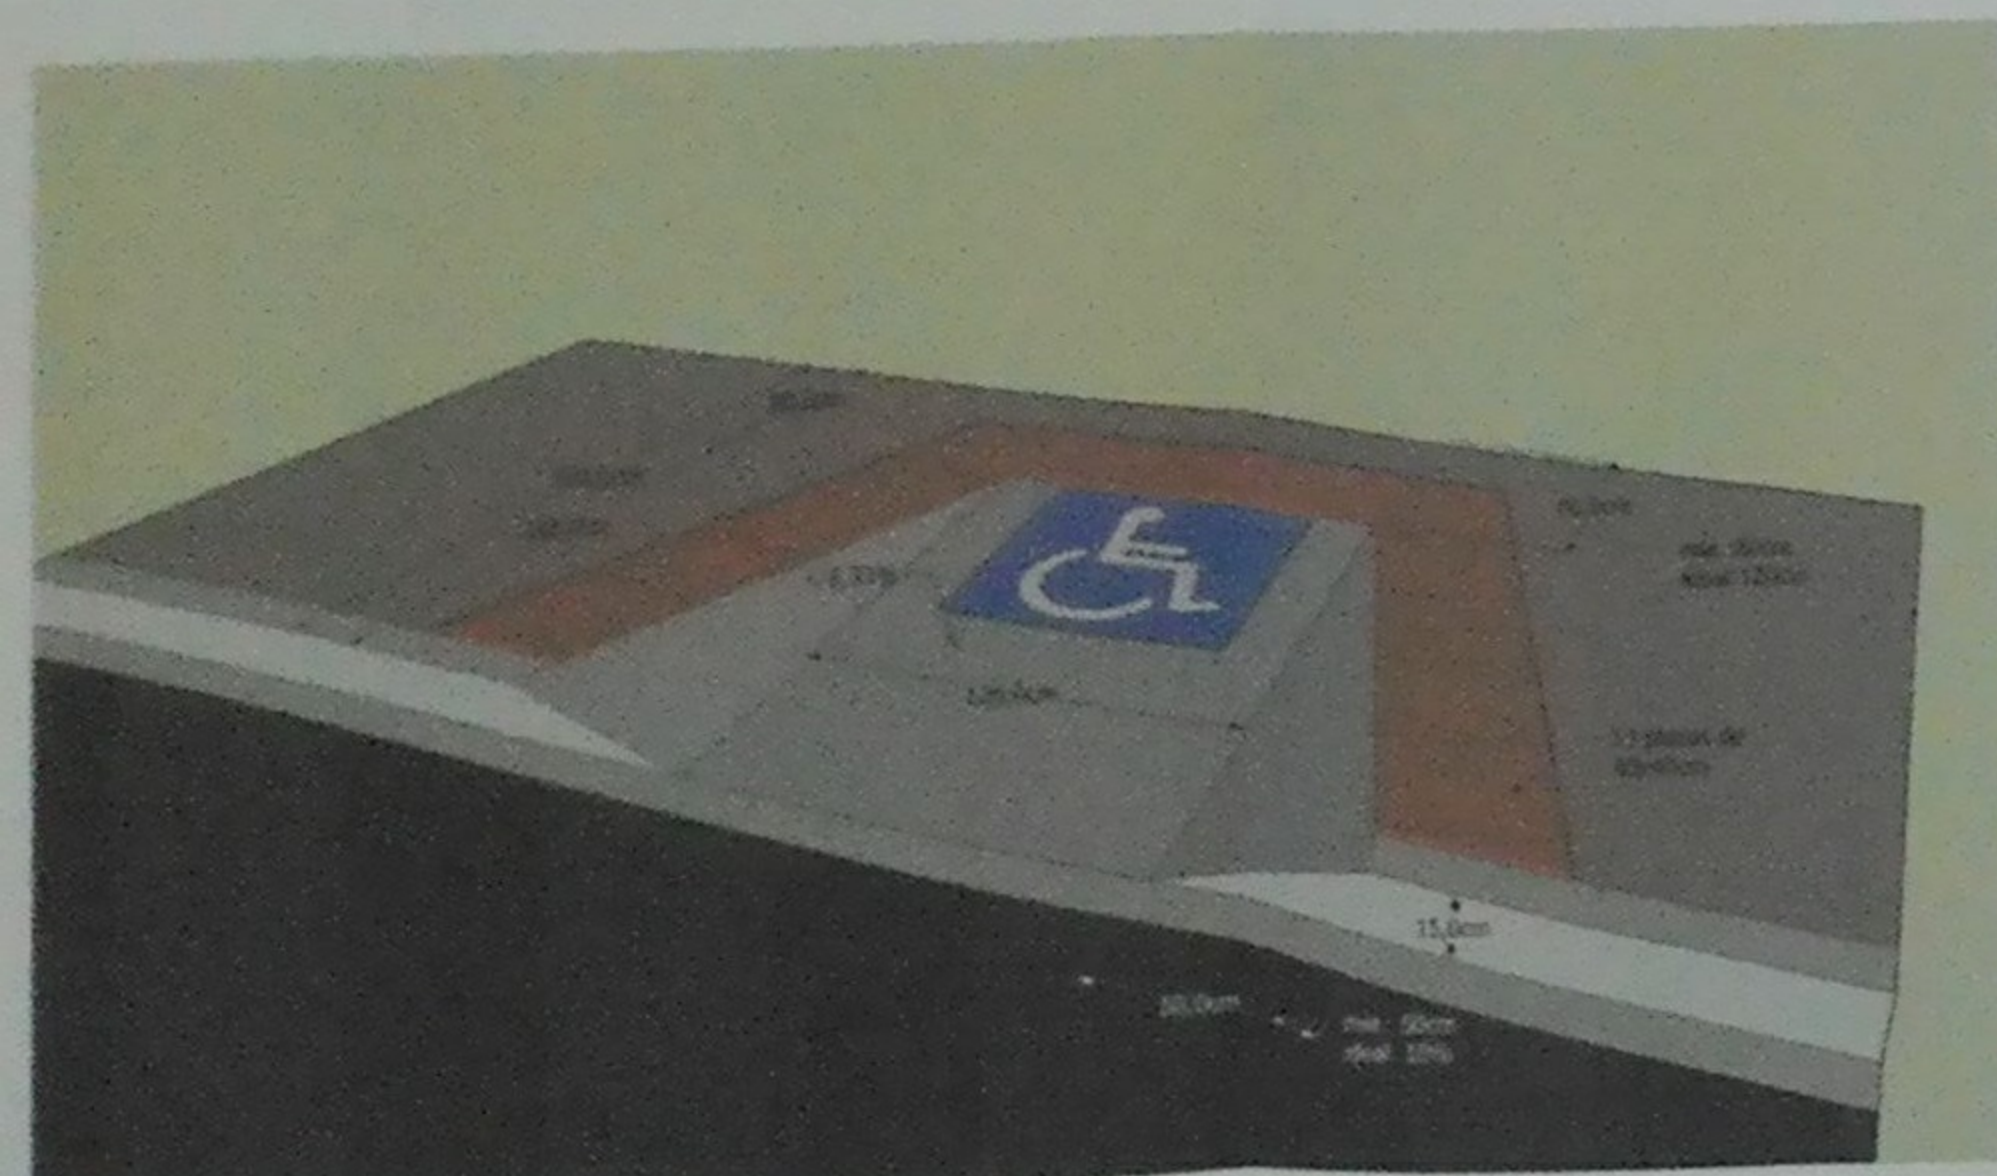

DETALHE GÊNÉRICO PARA RAMPAS PARA CALÇADAS LARGAS
Sem escala



DETALHE DE RAMPAS PARA CALÇADAS LARGAS
Sem escala

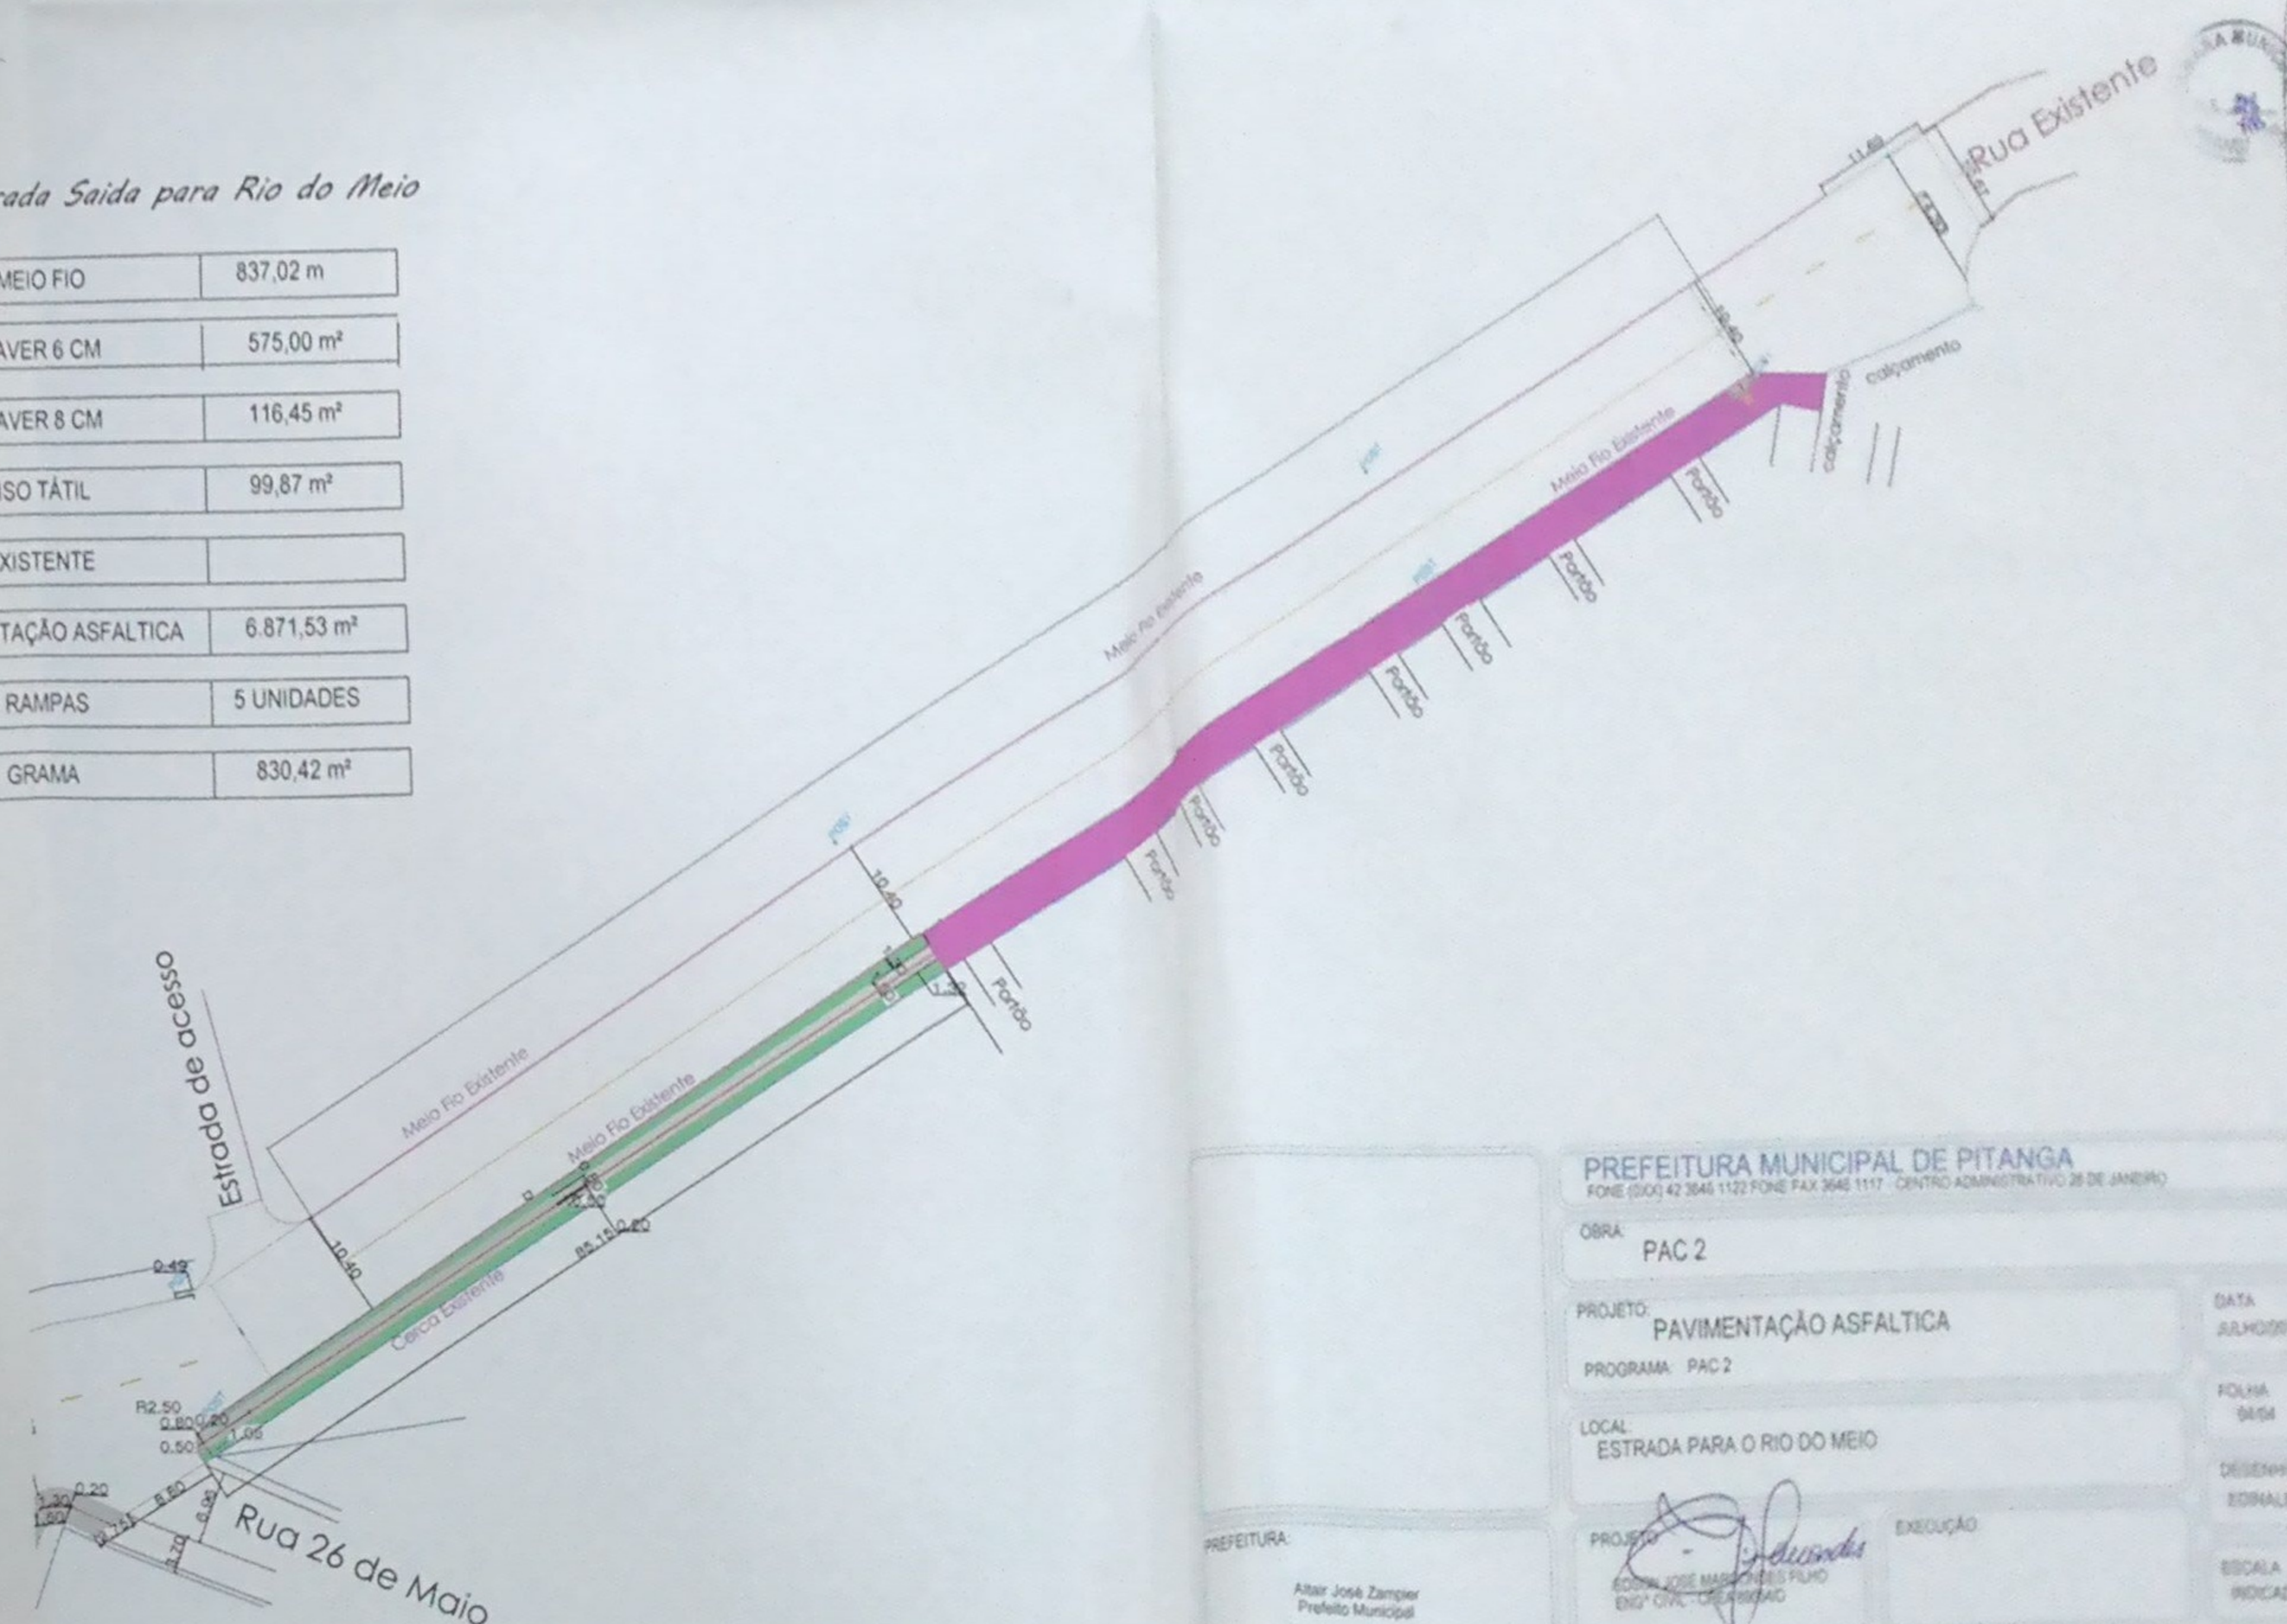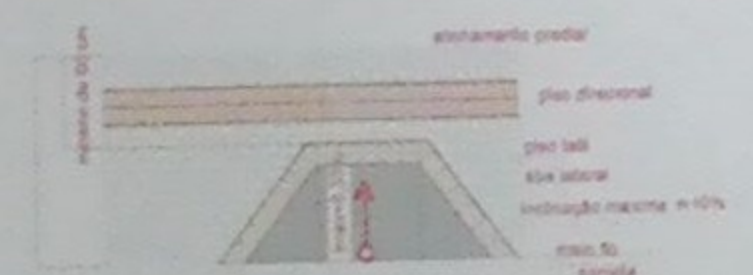

PREFEITURA MUNICIPAL DE PITANGA
FONE (51) 42 3845 1122 FONE FAX 3645 1117 - CENTRO ADMINISTRATIVO 28 DE JANEIRO

OBRA: PAC 2

PROJETO: PAVIMENTAÇÃO ASFALTICA
PROGRAMA: PAC 2

LOCAL: ESTRADA PARA O RIO DO MEIO

PROJETO: [Assinatura]
EXECUÇÃO: [Assinatura]

PREFEITURA:
Altair José Zampier
Prefeito Municipal

DATA: JULHO/2014
FOLHA: 04/04
DESENHO: EDUARDO
ESCALA: INDICADA