



MEMORIAL DESCRITIVO

LOTE: 02,03 e 04-Remanescente-A QUADRA nº:11

PATRIMÔNIO: BARRA BONITA

MUNICÍPIO: PITANGA/PR

COMARCA: PITANGA/PR

ÁREA TOTAL: 268,50 m²

MATRÍCULA nº: 24.728

LIMITES E CONFRONTAÇÕES

Partindo do ponto Norte: (PPO-M01), confronta com a rua 7 de setembro, medindo 4,00 metros e rumo SO 75°00' NE. Leste: (M01-M02) confronta com o lote 04-A com duas linhas, a 1ª linha medindo 16,00 metros e rumo NO 15°00' SE, e a 2ª linha (M02-M03) medindo 12,50 metros e rumo SO 75°00' NE, e a última (M03-M04) confronta com o lote 05, medindo 12,39 metros e rumo NO 15°00' NE. Sul: (M04-M05) confronta com os lotes 02,03 e 04-Remanescente, com rumo NE 75°00' SO, medindo 16,50 metros. Oeste: (M05-PPO) confronta com o lote 02,03 e 04-Remanescente, com rumo SE 15°00' NO, medindo 28,39 metros. Fechando assim a poligonal, com área total de 268,50 metros quadrados.


As medidas foram tomadas a campo e as orientações dos rumos seguiram o norte magnético.

Pitanga, 09 de Outubro de 2017.

RESPONSÁVEL TÉCNICO

Dr. J. C. S. S. S.



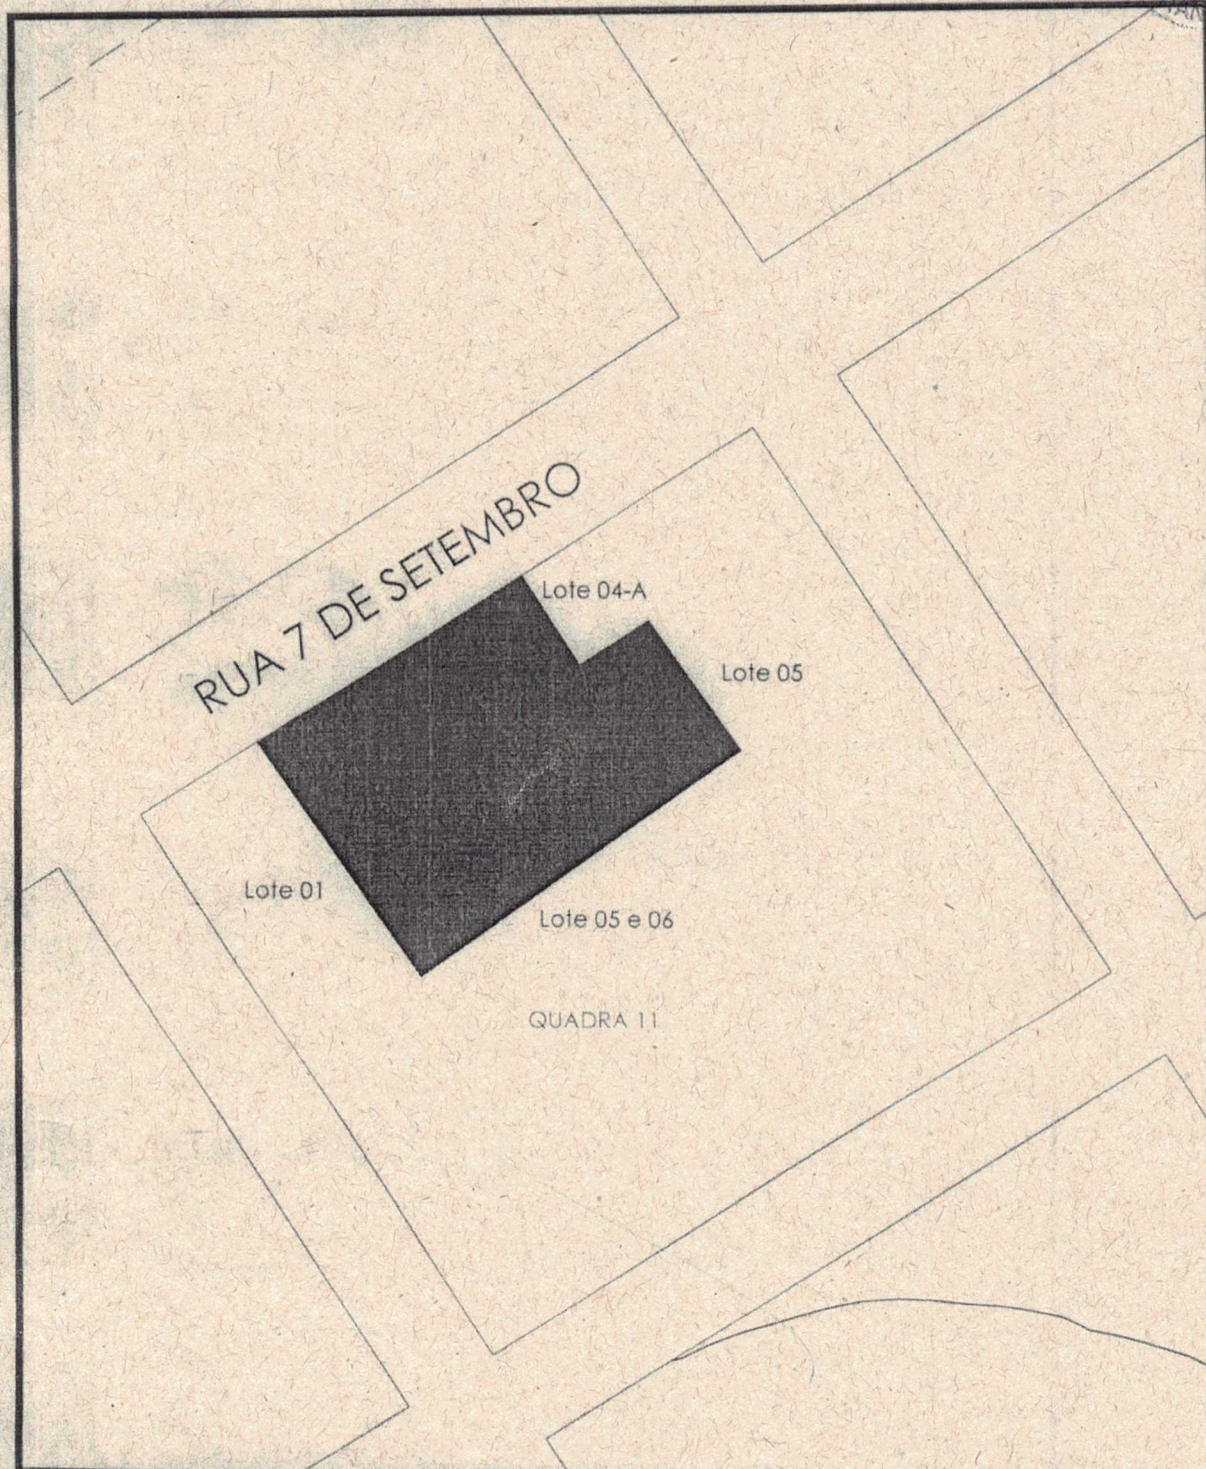

APROVAÇÕES:	PLANTA DE DESMEMBRAMENTO MAPA DE SITUAÇÃO LOTE 02, 03 e 04-Remanescente Quadra nº 11 Patrimônio Barra Bonita com Área de 2.200,00m²		ÁREA LOTE 02, 03 e 04-Remanescente ÁREA 2.200,00m²
	PROPRIETÁRIO DINIS CRENSIGLOVA		PRANCHA
	RESPONSÁVEL CNP 15.182.772		
	DESENHO ENG. A. C.	ESCALA 1:1.000	

